

建设项目规划设计方案与建设工程规划许可证批前公示

公示说明

公示类型：建设项目规划设计方案与建设工程规划许可证批前公示

公示主体：总平面图、项目位置图、效果图单体平立剖等

公示时间：10天

公示期限：自2025年05月13日至2025年05月22日止

项目受理编号：FA20250015、GC20250040

审批单位：惠州市自然资源局大亚湾分局

建设单位：惠州大亚湾区兴新污水处理有限公司

建设地点：惠州市大亚湾西区南部塘横片区

公示说明：

项目名称为大亚湾塘横片区水质净化厂项目，项目总用地面积：69508 m²，总建筑面积：39963.92 m²，其中计容建筑面积：35268.82 m²，不计容建筑面积：6686.19 m²。主要建设内容：市政预处理综合池、改良AAO生化池、矩形二沉池、磁混凝沉淀池、过滤消毒及计量池、鼓风机房、粗格栅及提升泵房、工业预处理综合池、AAO池及MBR池、臭氧催化氧化及曝气生物滤池、液氧罐、活性炭吸附系统、消毒池及计量槽、加药间、变配电间、市政污泥浓缩池、市政污泥调理池、工业污泥浓缩池、工业污泥调理池、污泥脱水车间、综合楼、传达室。容积率0.51，绿地率10.0%，建筑系数45.87%，机动车停车23辆，自行车停车位数量12辆。

附注：

1、该图仅为示意图，以最后审批为准

2、意见反馈方式：

有关该项目的详细信息，可通过我的局规划网站 (<http://www.dayawan.gov.cn/bmpd/gtf/ghgs/>) 或现场设立公示栏查询。

凡与以上申请事项有重大利益关系的，在公示期内可向惠州市自然资源局大亚湾分局建设工程规划管理股提出意见。

电话：0752-5577926

有效的反馈意见，必须包括反馈者的真实姓名，有效的联系方式，反对的理由，如果认为申请事项关系个人重大利益的，必须提供相关证明材料，有效的反馈意见，将作为行政许可的参考。

利益关系人有申请听证的权利，如需申请听证，请于公示期间向我局提出听证书面申请，逾期提出的，视为放弃以上权利。

惠州市自然资源局大亚湾分局

2025年05月13日

总平面图



项目位置图



效果图



名称	耐火等级	火灾危险性等级	建筑(构)筑物占地面积 (m²)	计容面积	不计容面积	总建筑面积 (m²)	备注
A1 市政预处理综合池			361.22	137.45	40.61	539.28	
A2 改良AAO生化池			4445.81	4410.64	42.63	4453.27	
A3 矩形二沉池			2397.7	2362.08	146.44	2509.52	
A4 磁混凝沉淀池	二级	戊类	510.76	21.5	472.88	966.93	
A5 过滤、消毒及计量池			494.49		66.84	626.14	
A6 鼓风机房	二级	戊类	285.6	285.6		285.6	
B1 粗格栅及提升泵房			275.28		74.68	334.68	
B2 工业预处理综合池			1750.42	1374.27	78.53	1700	
B3 AAO池及MBR池	二级	戊类	2364.21	3321.39	21.42	2755.55	
B4 臭氧催化氧化及曝气生物滤池	二级	乙类	780	780	25.2	1021.61	
B5 液氧罐			72.15				
B6 活性炭吸附系统			197.4		20.16	66.36	
B7 消毒池及计量槽			24.46		12.23	172.23	
C1 加药间	二级	戊类	510.72	510.72		510.72	
C2 变配电间	二级	丁类	554.4	554.4		554.4	含配电站 78.40m²
C3 市政污泥浓缩池			182.43	176.49	8.89	185.38	
C4 市政污泥调理池			111.78	111.78	14.15	125.93	
C5 工业污泥浓缩池			99.63	90.73	8.57	99.3	
C6 污泥脱水车间	二级	戊类	1658.7	4721.22		3317.39	
C7 地磅			42.00				
C8 生物除臭装置			273.3				
D1 综合楼	二级		778.96	2113.8	58.72	2172.52	
D2 传达室	二级		19.89	19.89		19.89	
E1 低压配电间	二级	丁类	297	297		297	二期
E2 AAO+MBR膜池	二级	戊类	4480	5952		5952	二期
E3 臭氧发生器	二级	乙类	223.03	223.03		223.03	二期
E4 臭氧催化氧化池			439.2	439.2		439.2	二期
E5 曝气生物滤池			402.6	402.6		402.6	二期
E6 活性炭系统			663		85	85	二期
E7 液氧罐			80				二期
E8 接触消毒池			19.5		12.24	237.24	二期
E9 精密过滤器、消毒池及计量槽			123.54		123.54	645.1	二期
E10 磁混凝沉淀池			493.7	493.7	493.7	987.4	二期
E11 改良AAO生化池			3575	3575		3575	二期
E12 矩形二沉池			2222.41	2222.41		2222.41	二期
E13 综合设备间	二级	戊类	671.92	671.92		671.92	二期
			31882.21	35288.82	1721.43	4964.8	39963.92 二期

项目名称	数量	单位	备注
用地面积	69508	m²	
总建筑面积	39963.92	m²	
计容建筑面积	35268.82	m²	
一期计容建筑面积	20991.96	m²	
建、构筑物计容面积	20792.96	m²	
配电站	78.4	m²	
5G通信基站机房及配套设施	120.6	m²	
二期计容建筑面积	14276.86	m²	
不计容建筑面积	6686.19	m²	
一期不计容建筑面积	5101.61	m²	
二期不计容建筑面积	1584.58	m²	
建、构筑物占地面积	31882.21	m²	
建筑系数	45.87	%	
容积率	0.51		
绿地率	10	%	
机动车停车位	23	个	
非机动车停车位	12	个	

效果图



建设项目规划设计方案与建设工程规划许可证批前公示

公示说明

公示类型: 建设项目规划设计方案与建设工程规划许可证批前公示

公示主体：总平面图、项目位置图、效果图
单体平立剖等

公示时间:10 天

公示期限：自 2025 年 05 月 13 日至 2025 年 05 月 22 日止

项目受理编号 :FA20250015、GC20250040

审批单位：惠州市自然资源局大亚湾分局

建设单位：惠州大亚湾区兴新污水处理有限公司

建设地点：惠州市大亚湾西区南部塘横片区

公示说明:

- 1、本项目总建筑面积40148.92m²。
2、本建筑为综合楼，建筑高度为13.10m，建筑面积为：2172.52m²。

附注：

- 1、该图仅为示意图，以最后审批为准

2、意见反馈方式：

有关该项目的详细信息，可通过我的局规划网站 (<http://www.dayawan.gov.cn/bmpd/gtf/ghgs/>) 或现场设立公示栏查询。

凡与以上申请事项有重大利益关系的，在公示期内可向惠州市自然资源局大亚湾分局建设工程规划管理股提出意见。

电话:0752-5577926

有效的反馈意见，必须包括反馈者的真实姓名，有效的联系方式，反对的理由，如果认为申请事项关系个人重大利益的，必须提供相关证明材料，有效的反馈意见，将作为行政许可的参考。

利益关系人有申请听证的权利，如需申请听证，请于公示期间向我局提出听证书面申请，逾期提出的，视为放弃以上权利。


惠州市自然资源局大亚湾分局

2025 年 05 月 13 日


建筑位置示意图




首层平面图

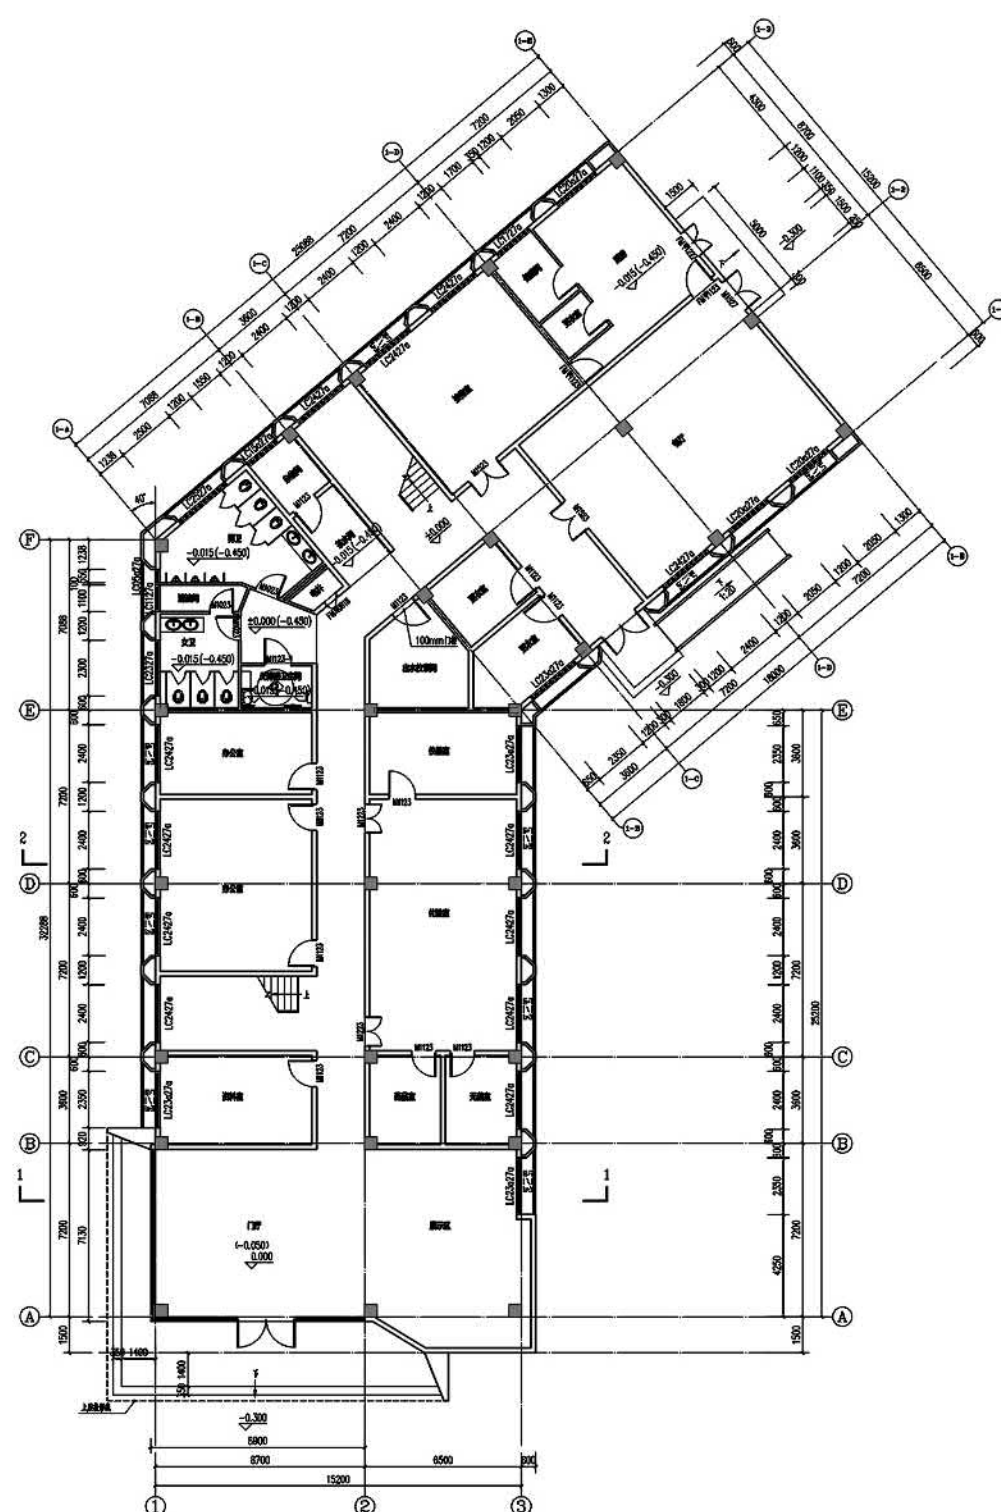


二层平面图

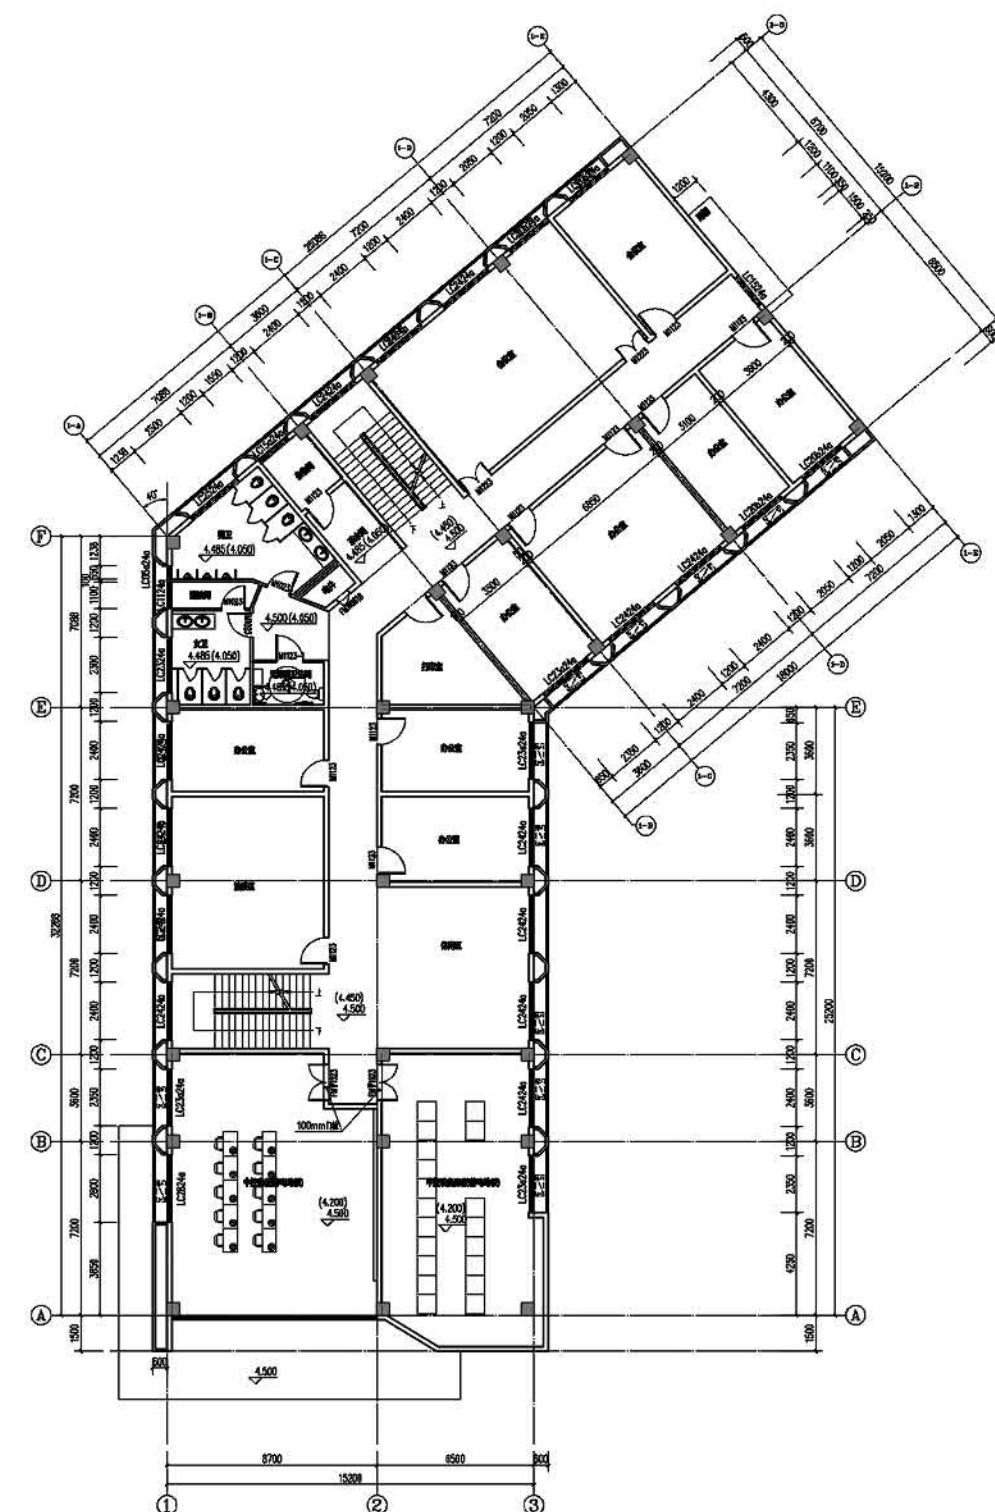


三层平面图

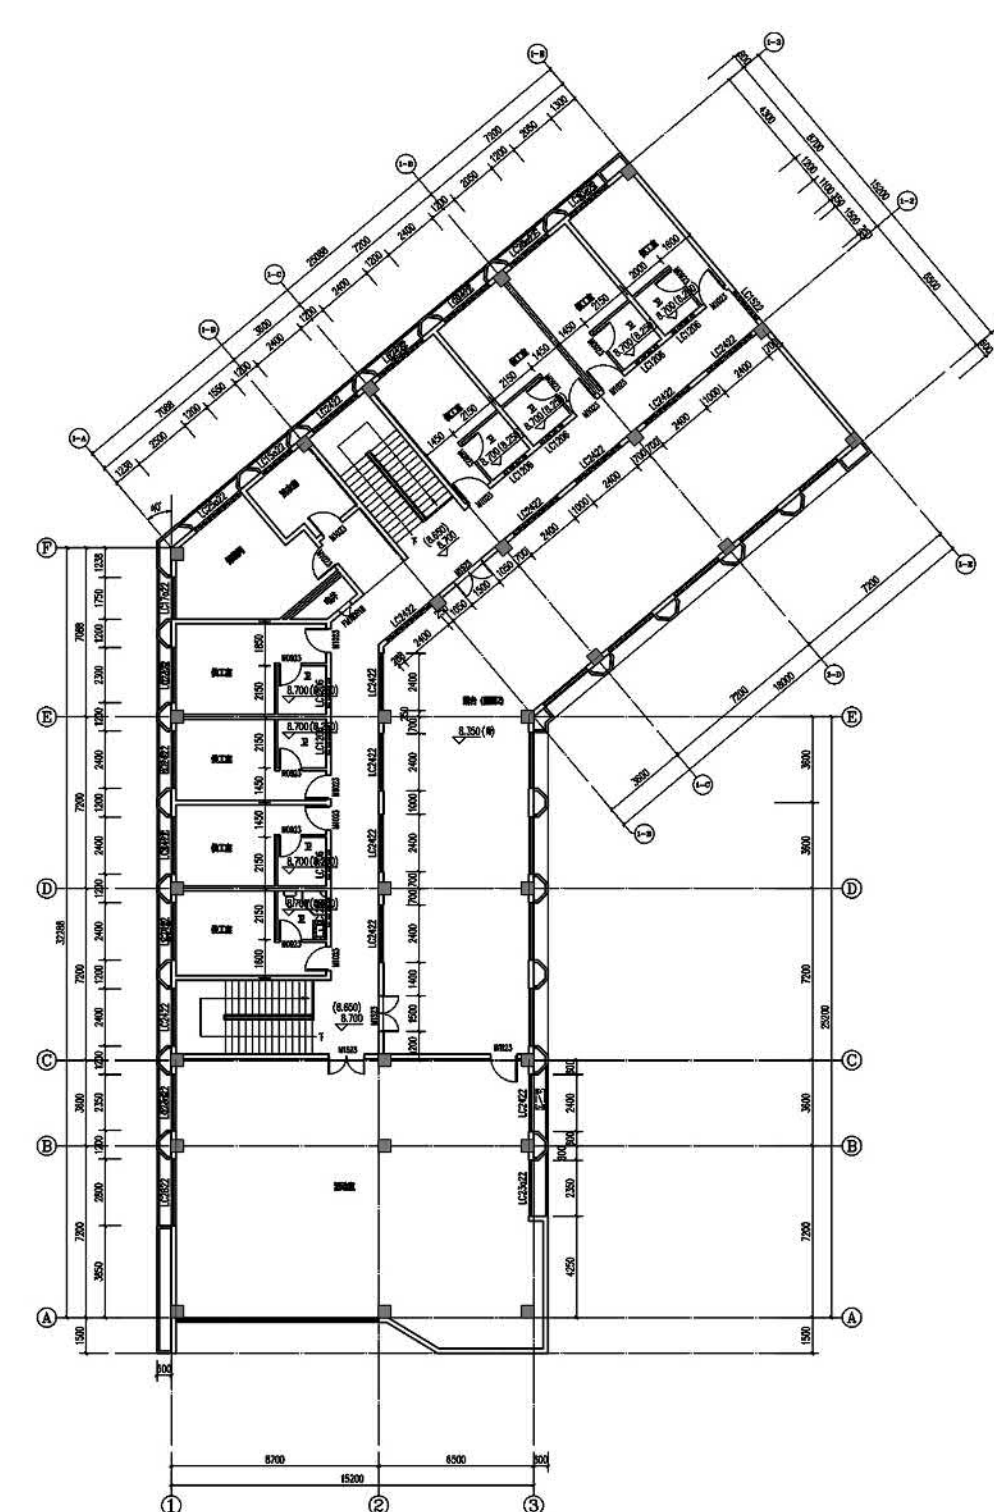

屋面层平面图

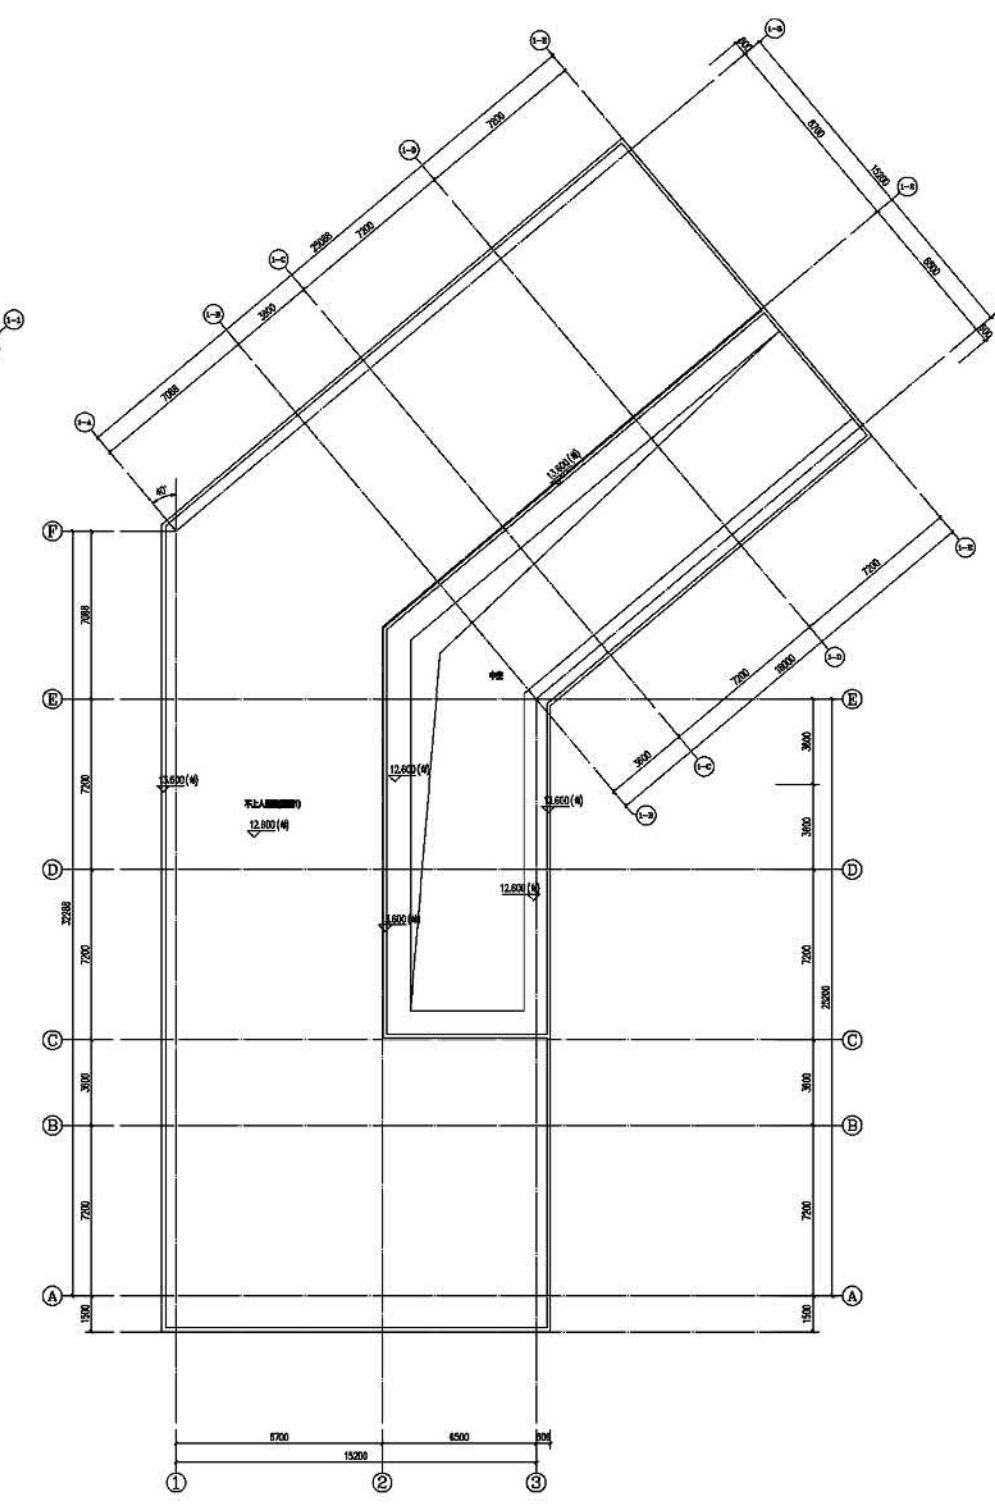


剖面图

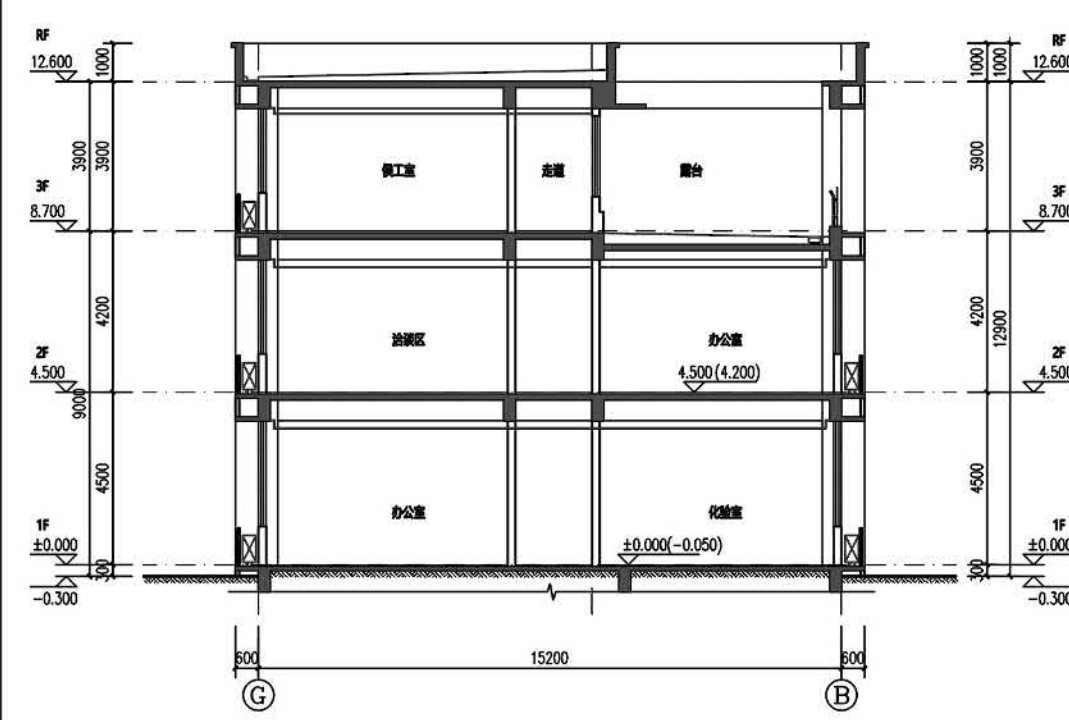

西立面图



北立面图

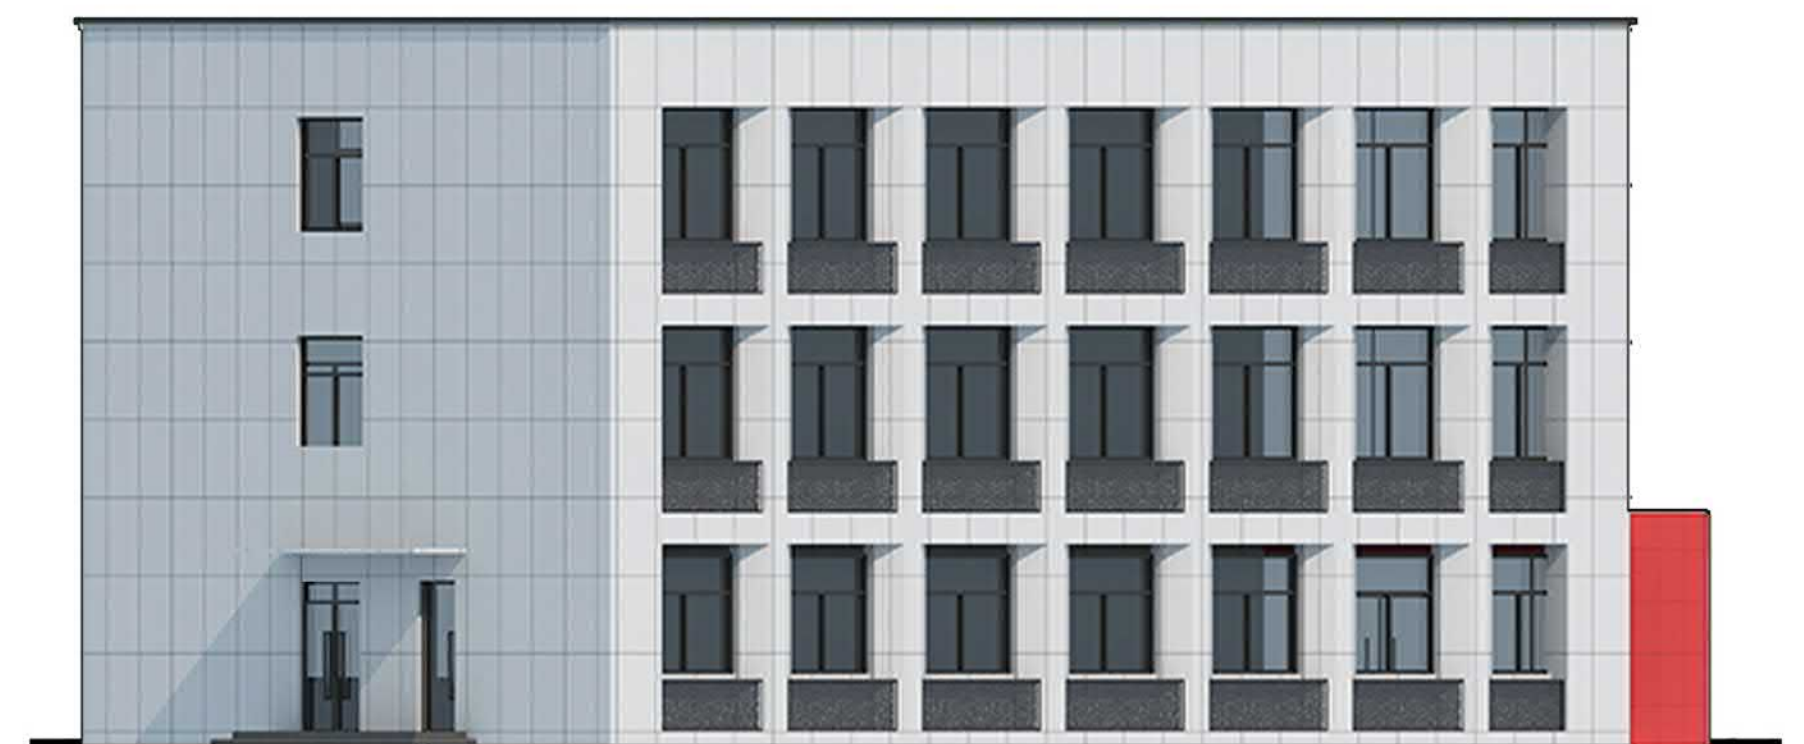

南立面图



东立面图



建设项目规划设计方案与建设工程规划许可证批前公示

公示说明

公示类型：建设项目规划设计方案与建设工程规划许可证批前公示

公示主体：总平面图、项目位置图、效果图
单体平立剖等

公示时间：10天

公示期限：自2025年05月13日至2025年05月22日止

项目受理编号：FA20250015、GC20250040

审批单位：惠州市自然资源局大亚湾分局

建设单位：惠州大亚湾区兴新污水处理有限公司

建设地点：惠州市大亚湾西区南部塘横片区

公示说明：

- 1、本项目总建筑面积40148.92 m^2 。
- 2、本建筑为污泥脱水车间，建筑高度为19.05m，建筑面积为：3317.39 m^2 。

附注：

1、该图仅为示意图，以最后审批为准

2、意见反馈方式：

有关该项目的详细信息，可通过我的局规划网站 (<http://www.dayawan.gov.cn/bmpd/gtf/ghgs/>) 或现场设立公示栏查询。

凡与以上申请事项有重大利益关系的，在公示期内可向惠州市自然资源局大亚湾分局建设工程规划管理股提出意见。

电话：0752-5577926

有效的反馈意见，必须包括反馈者的真实姓名，有效的联系方式，反对的理由，如果认为申请事项关系个人重大利益的，必须提供相关证明材料，有效的反馈意见，将作为行政许可的参考。


利益关系人有申请听证的权利，如需申请听证，请于公示期间向我局提出听证书面申请，逾期提出的，视为放弃以上权利。

惠州市自然资源局大亚湾分局
2025年05月13日


建筑位置示意图




首层平面图

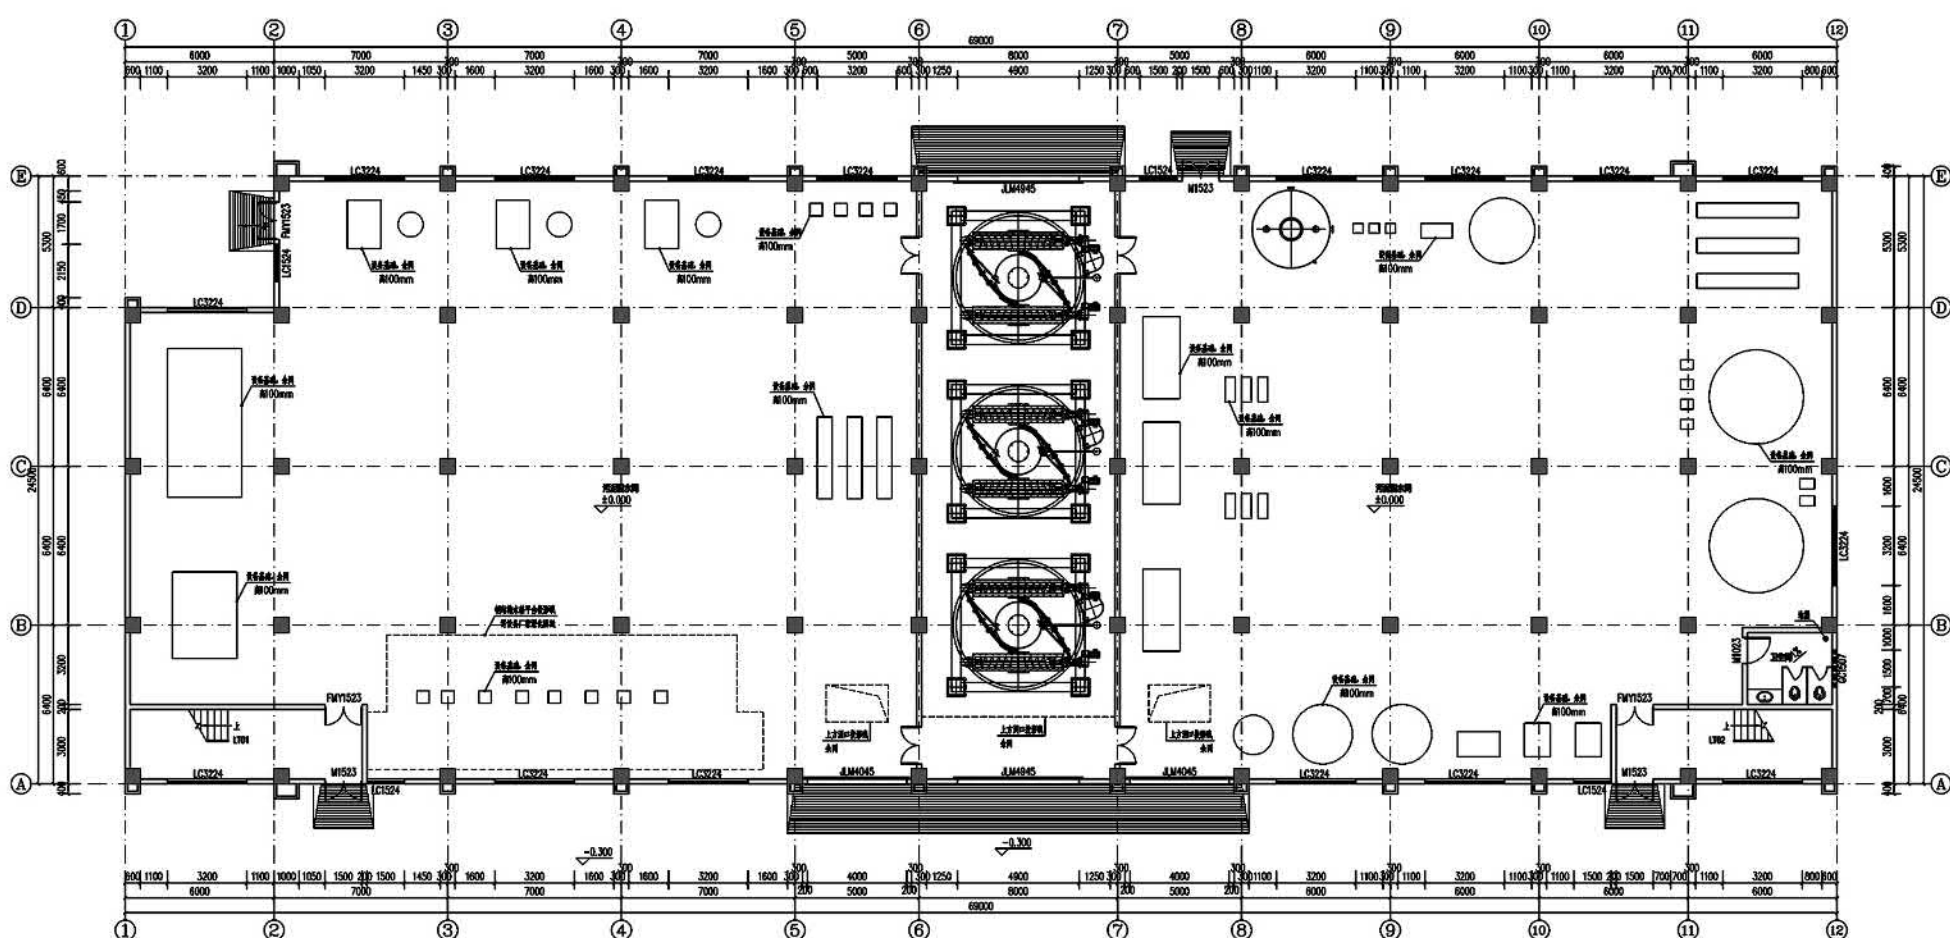


二层平面图

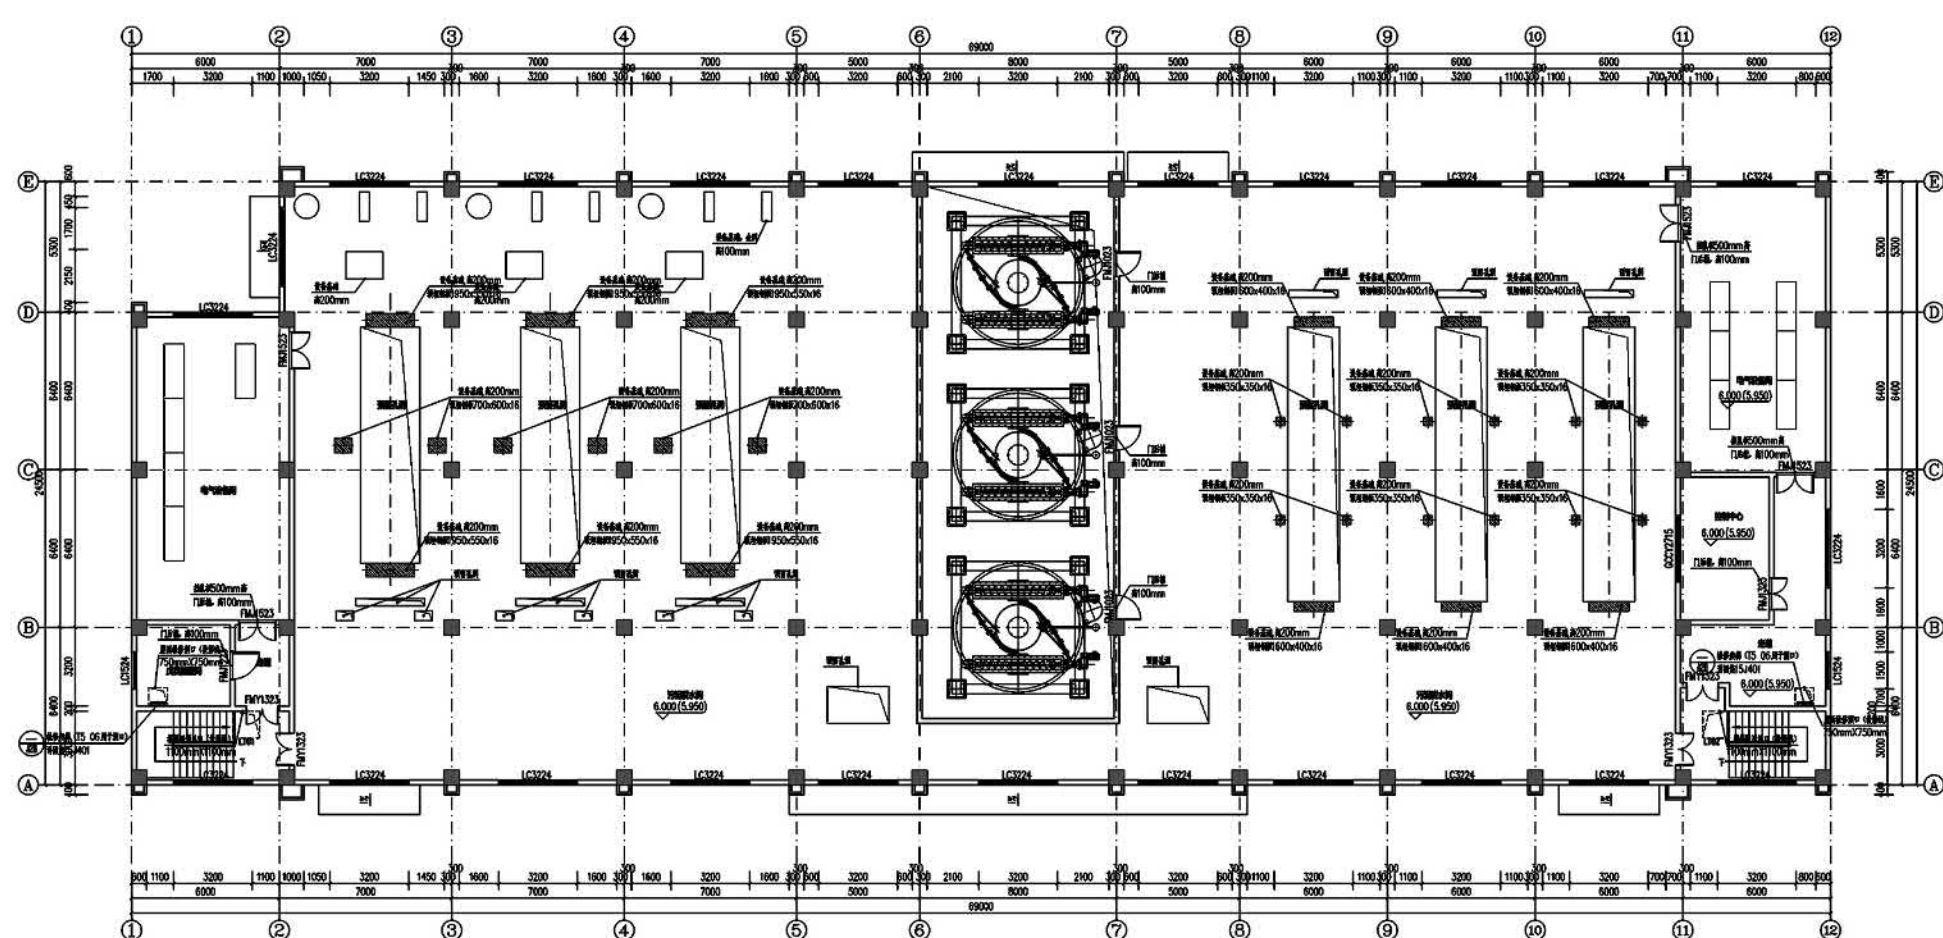


屋面层平面图

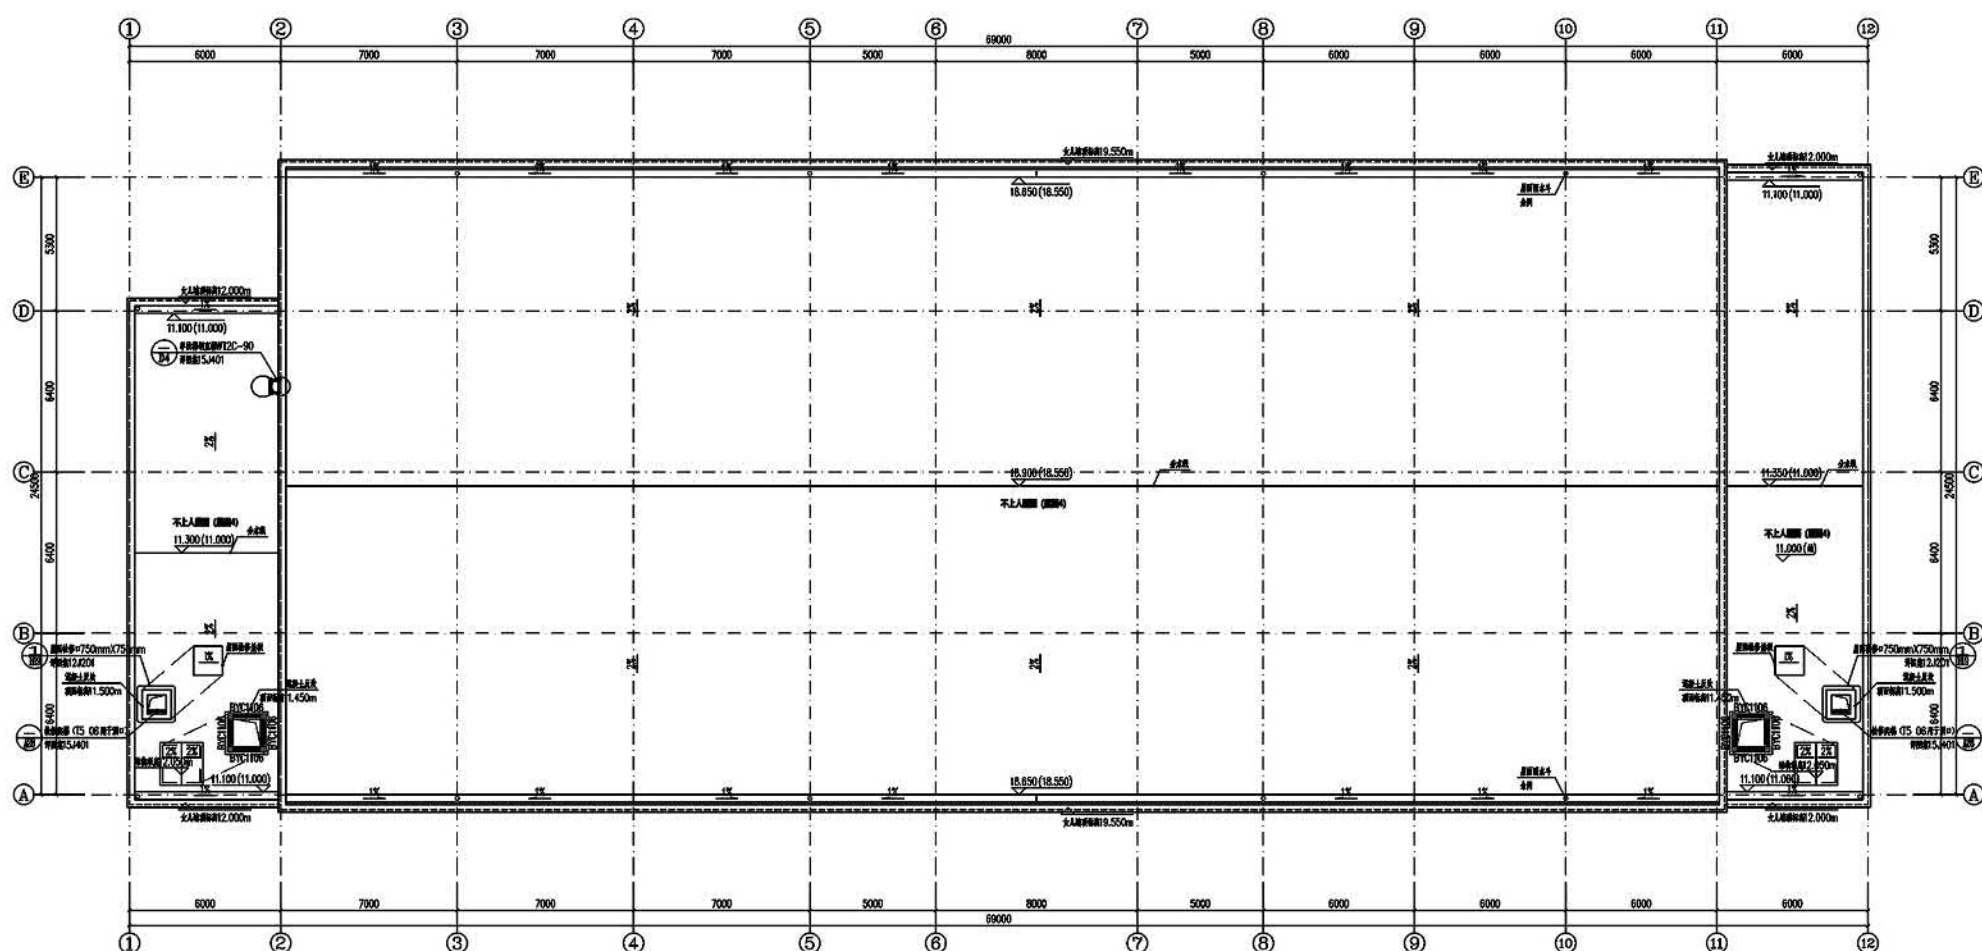


北立面图

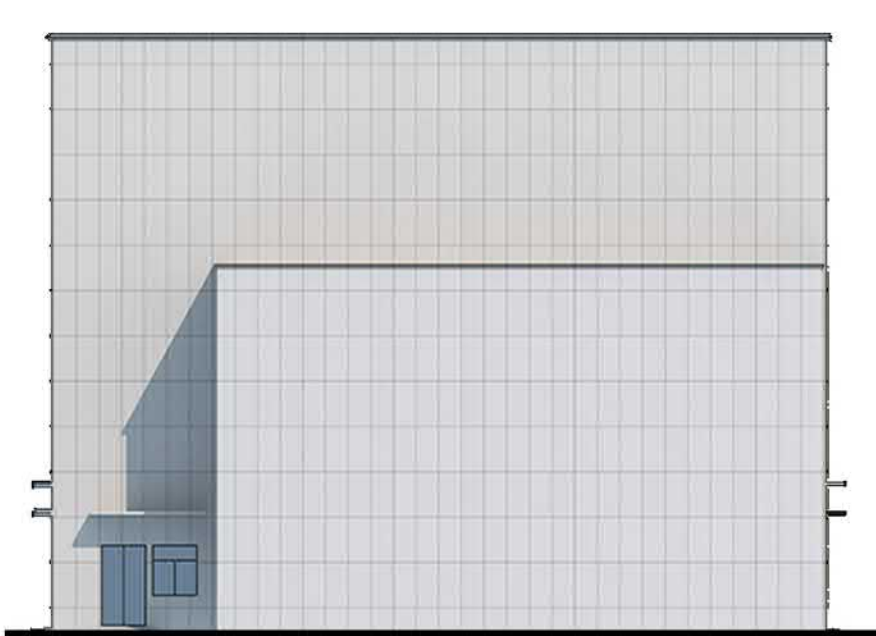

南立面图

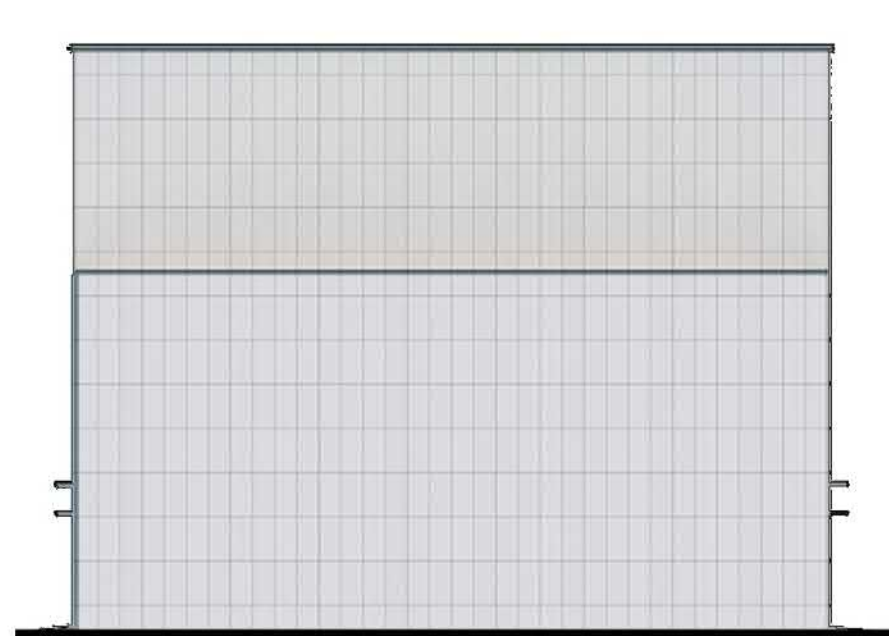

剖面图

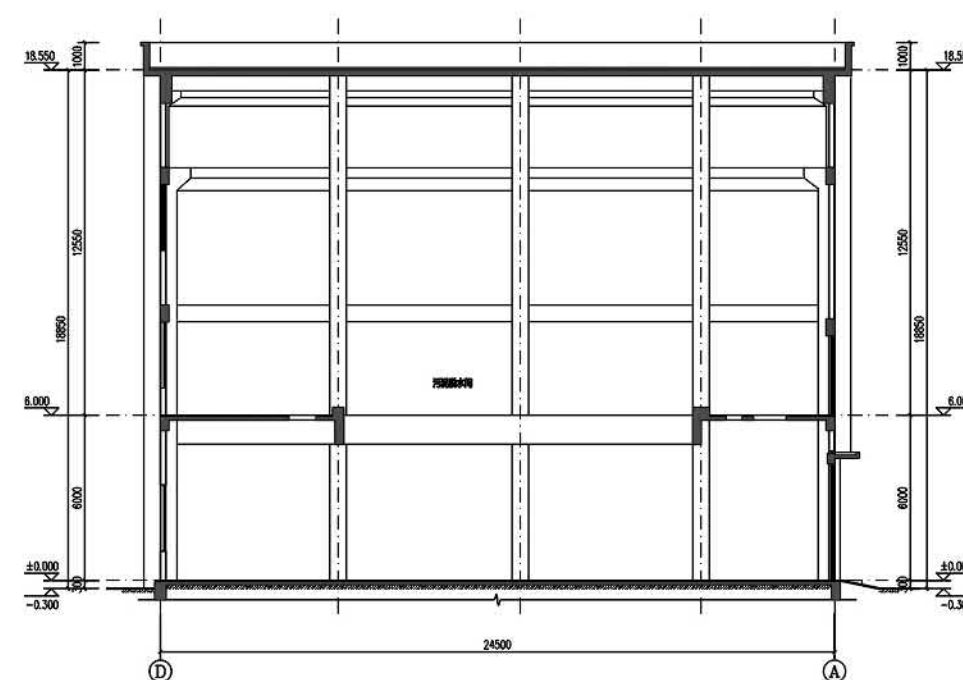

西立面图



东立面图



建设项目规划设计方案与建设工程规划许可证批前公示

公示说明

公示类型：建设项目规划设计方案与建设工程规划许可证批前公示

公示主体：总平面图、项目位置图、效果图
单体平立剖等

公示时间：10 天

公示期限：自 2025 年 05 月 13 日至 2025 年 05 月 22 日止

项目受理编号：FA20250015、GC20250040

审批单位：惠州市自然资源局大亚湾分局

建设单位：惠州大亚湾区兴新污水处理有限公司

建设地点：惠州市大亚湾西区南部塘横片区

公示说明：

- 1、本项目总建筑面积40148.92㎡。
- 2、本建筑为加药间，建筑高度为7.00m，建筑面积为：510.72㎡。

附注：

1、该图仅为示意图，以最后审批为准

2、意见反馈方式：

有关该项目的详细信息，可通过我的局规划网站 (<http://www.dayawan.gov.cn/bmpd/gtf/ghgs/>) 或现场设立公示栏查询。

凡与以上申请事项有重大利益关系的，在公示期内可向惠州市自然资源局大亚湾分局建设工程规划管理股提出意见。

电话：0752-5577926

有效的反馈意见，必须包括反馈者的真实姓名，有效的联系方式，反对的理由，如果认为申请事项关系个人重大利益的，必须提供相关证明材料，有效的反馈意见，将作为行政许可的参考。

利益关系人有申请听证的权利，如需申请听证，请于公示期间向我局提出听证书面申请，逾期提出的，视为放弃以上权利。


惠州市自然资源局大亚湾分局

2025 年 05 月 13 日


建筑位置示意图




首层平面图

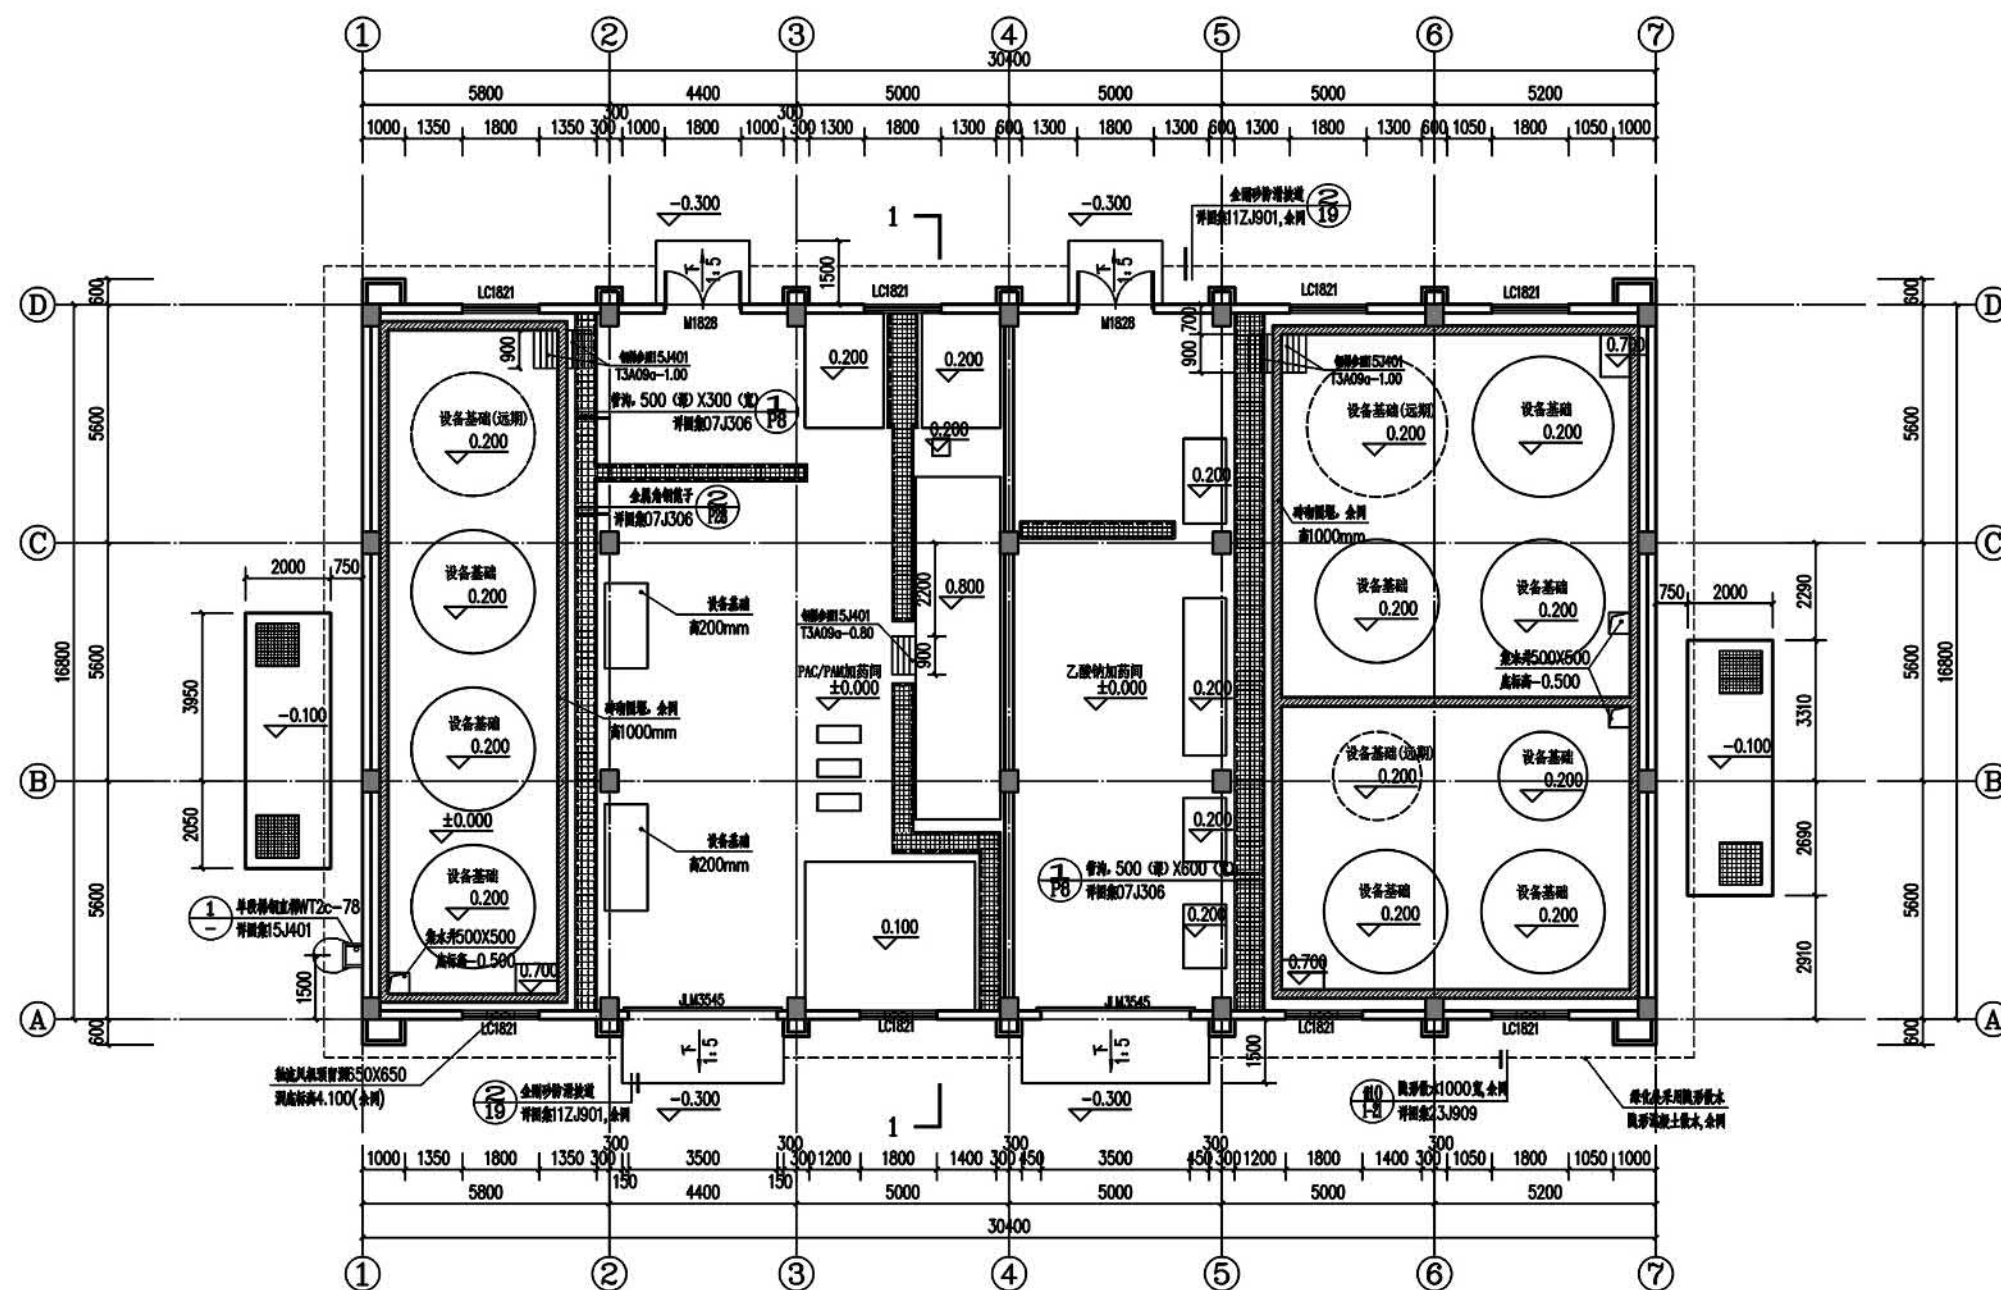

屋面层平面图

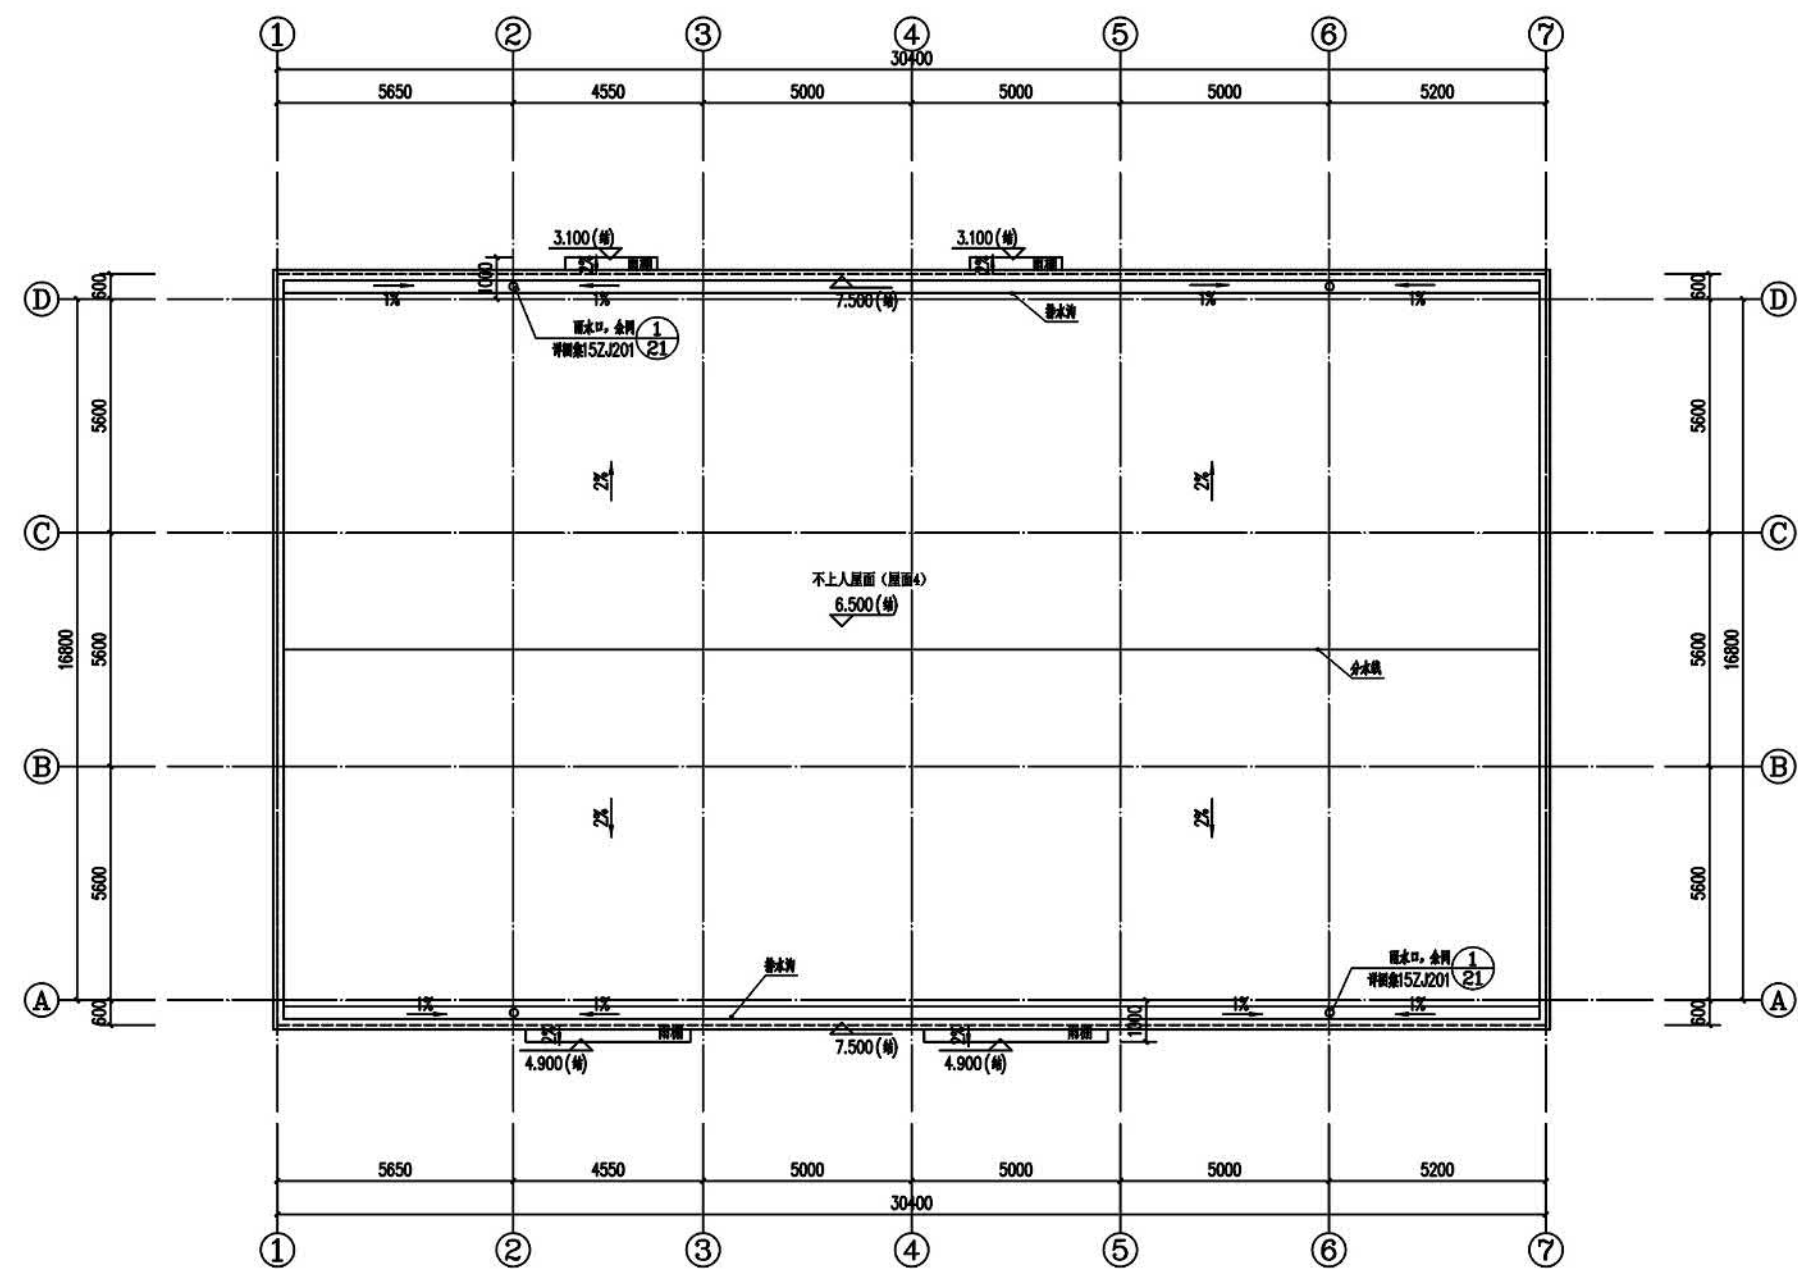


西立面图

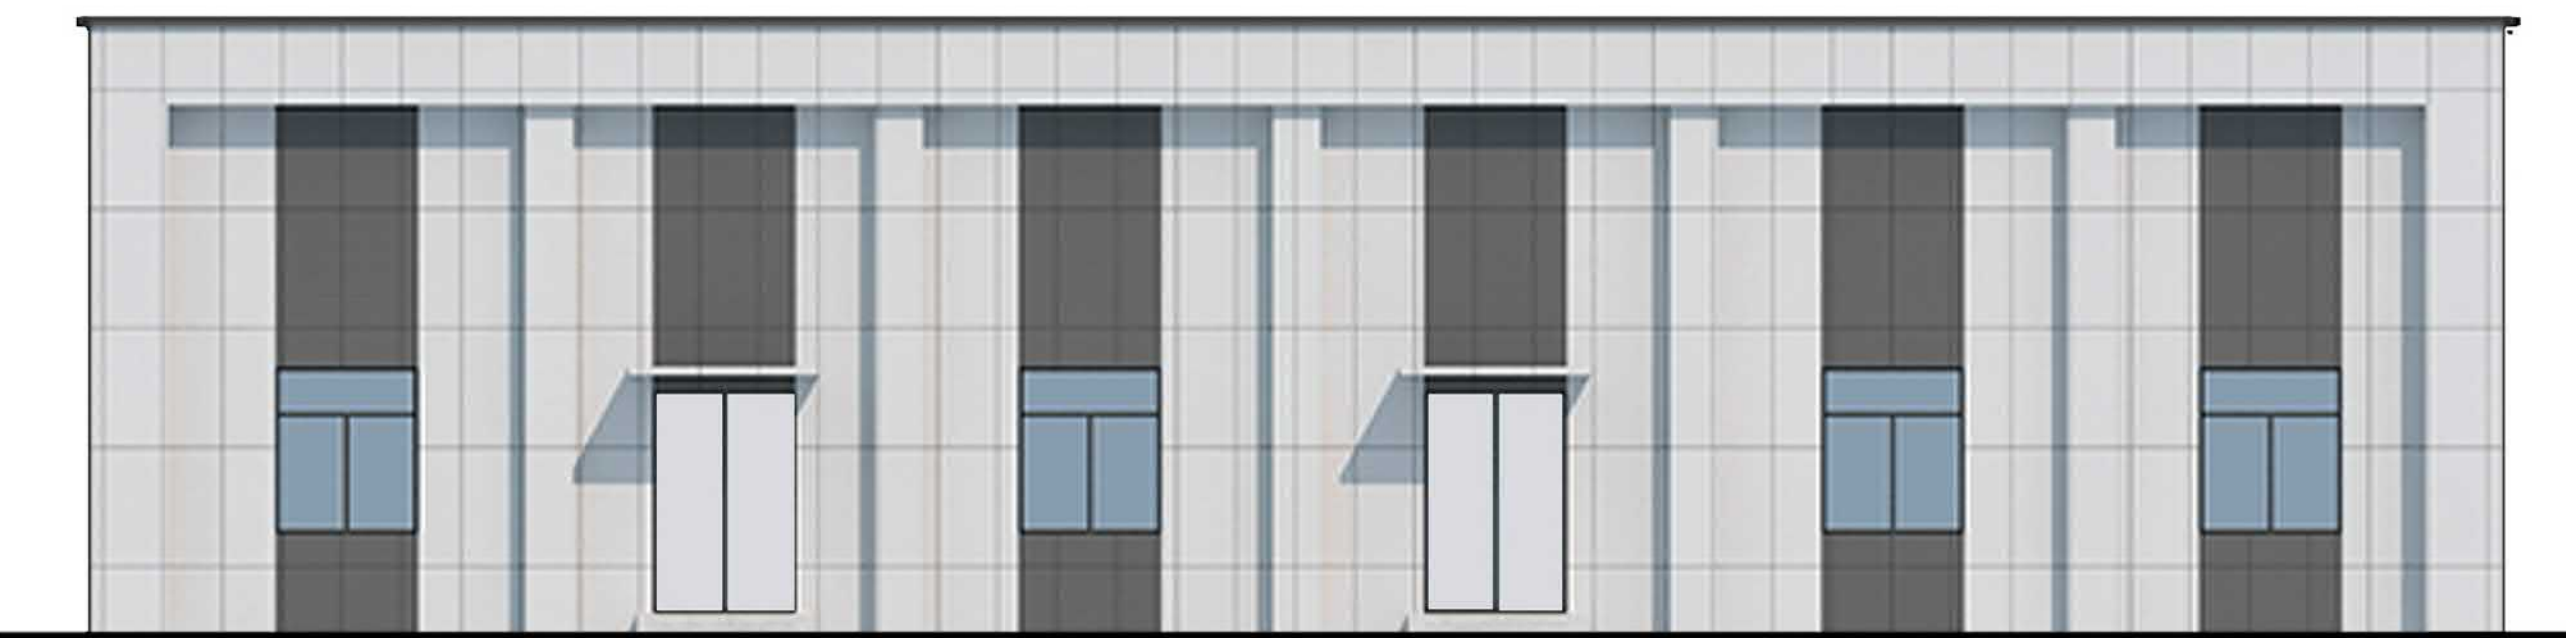

东立面图




南立面图

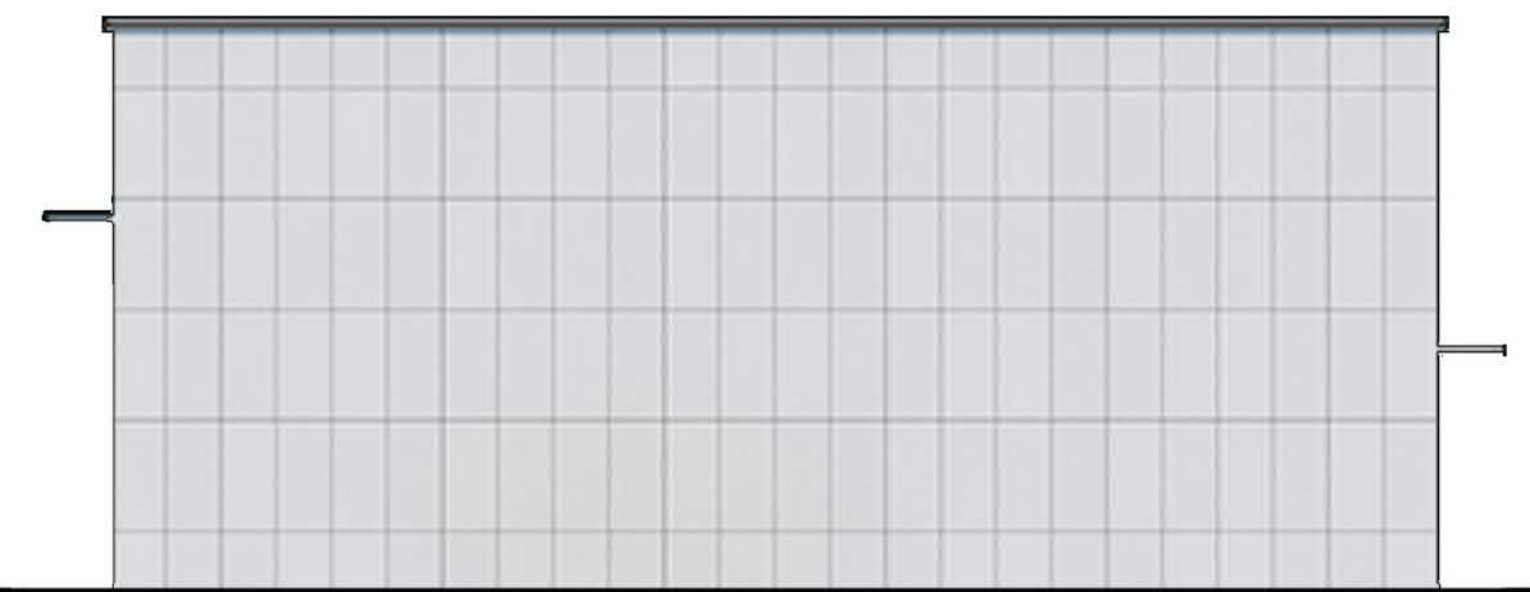

北立面图



剖面图

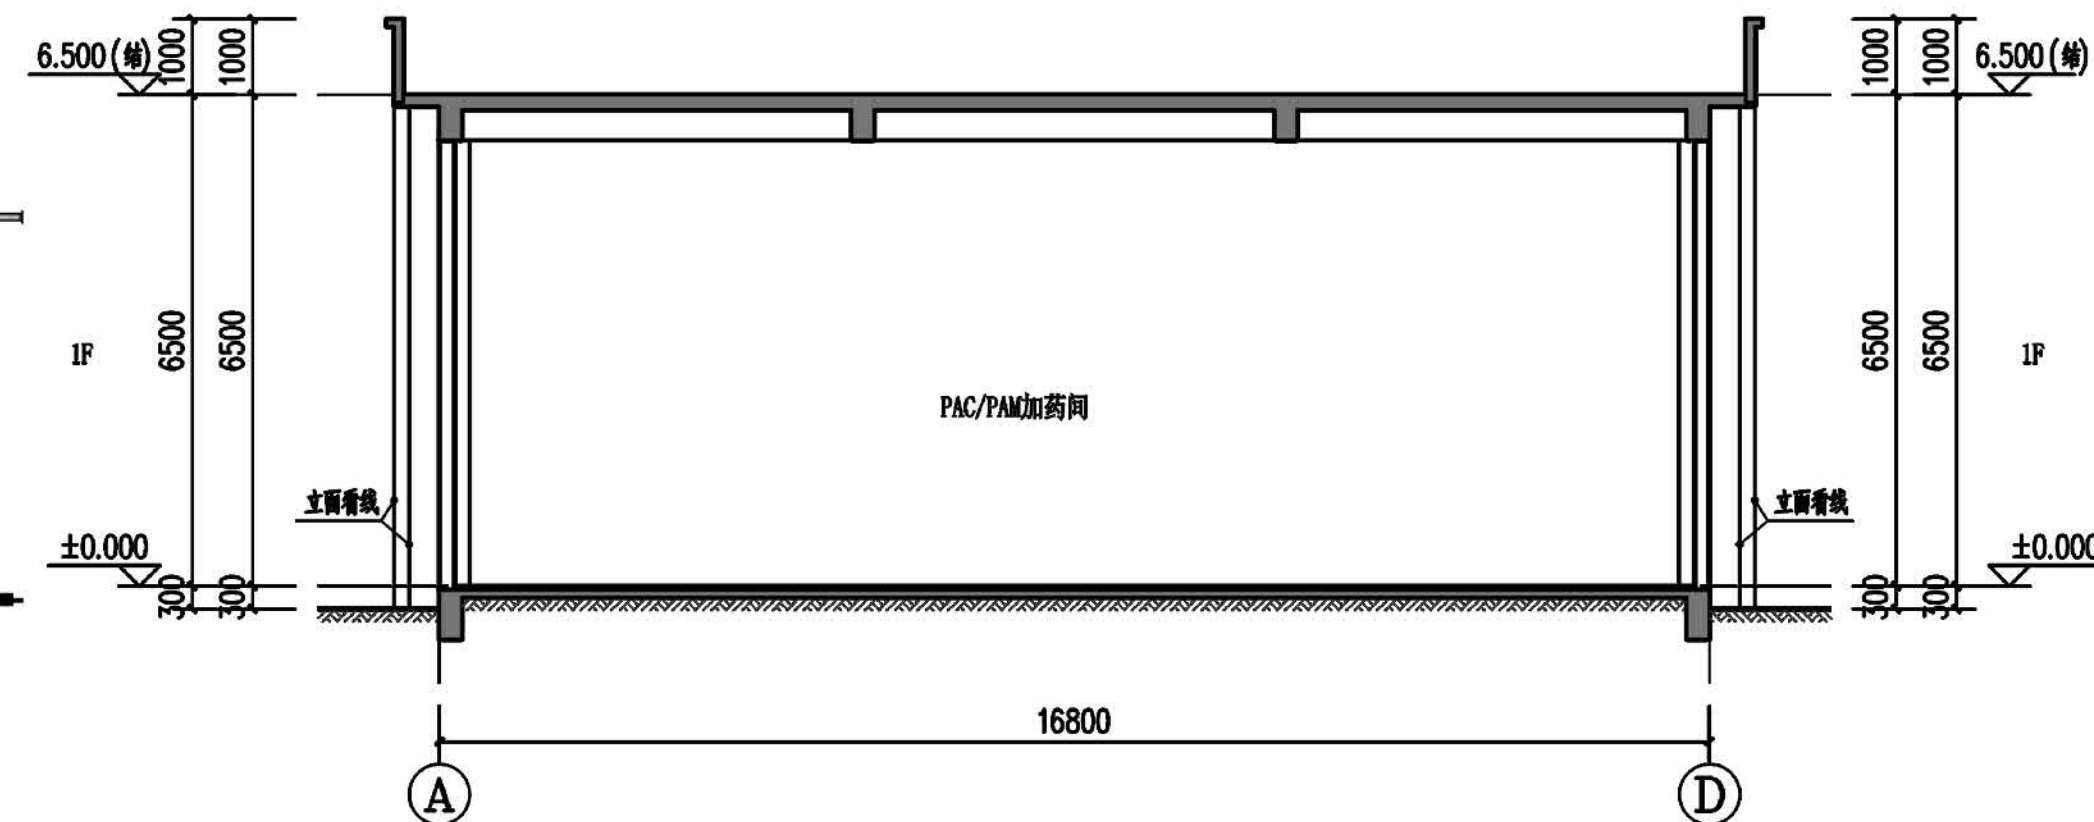

建设项目规划设计方案与建设工程规划许可证批前公示

公示说明

公示类型：建设项目规划设计方案与建设工程规划许可证批前公示

公示主体：总平面图、项目位置图、效果图单体平立剖等

公示时间：10 天

公示期限：自 2025 年 05 月 13 日至 2025 年 05 月 22 日止

项目受理编号：FA20250015、GC20250040

审批单位：惠州市自然资源局大亚湾分局

建设单位：惠州大亚湾区兴新污水处理有限公司

建设地点：惠州市大亚湾西区南部塘横片区

公示说明：

- 1、本项目总建筑面积40148.92㎡。
- 2、本建筑为变配电间，建筑高度为5.70m，建筑面积为：554.40㎡。

附注：

1、该图仅为示意图，以最后审批为准

2、意见反馈方式：

有关该项目的详细信息，可通过我的局规划网站 (<http://www.dayawan.gov.cn/bmpd/gtf/ghgs/>) 或现场设立公示栏查询。

凡与以上申请事项有重大利益关系的，在公示期内可向惠州市自然资源局大亚湾分局建设工程规划管理股提出意见。

电话：0752-5577926

有效的反馈意见，必须包括反馈者的真实姓名，有效的联系方式，反对的理由，如果认为申请事项关系个人重大利益的，必须提供相关证明材料，有效的反馈意见，将作为行政许可的参考。

利益关系人有申请听证的权利，如需申请听证，请于公示期间向我局提出听证书面申请，逾期提出的，视为放弃以上权利。


惠州市自然资源局大亚湾分局

2025 年 05 月 13 日


建筑位置示意图




剖面图

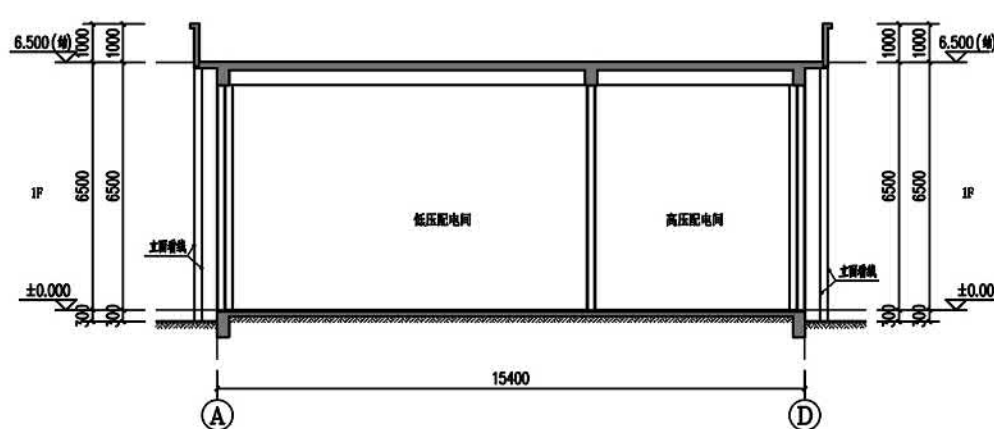

首层平面图

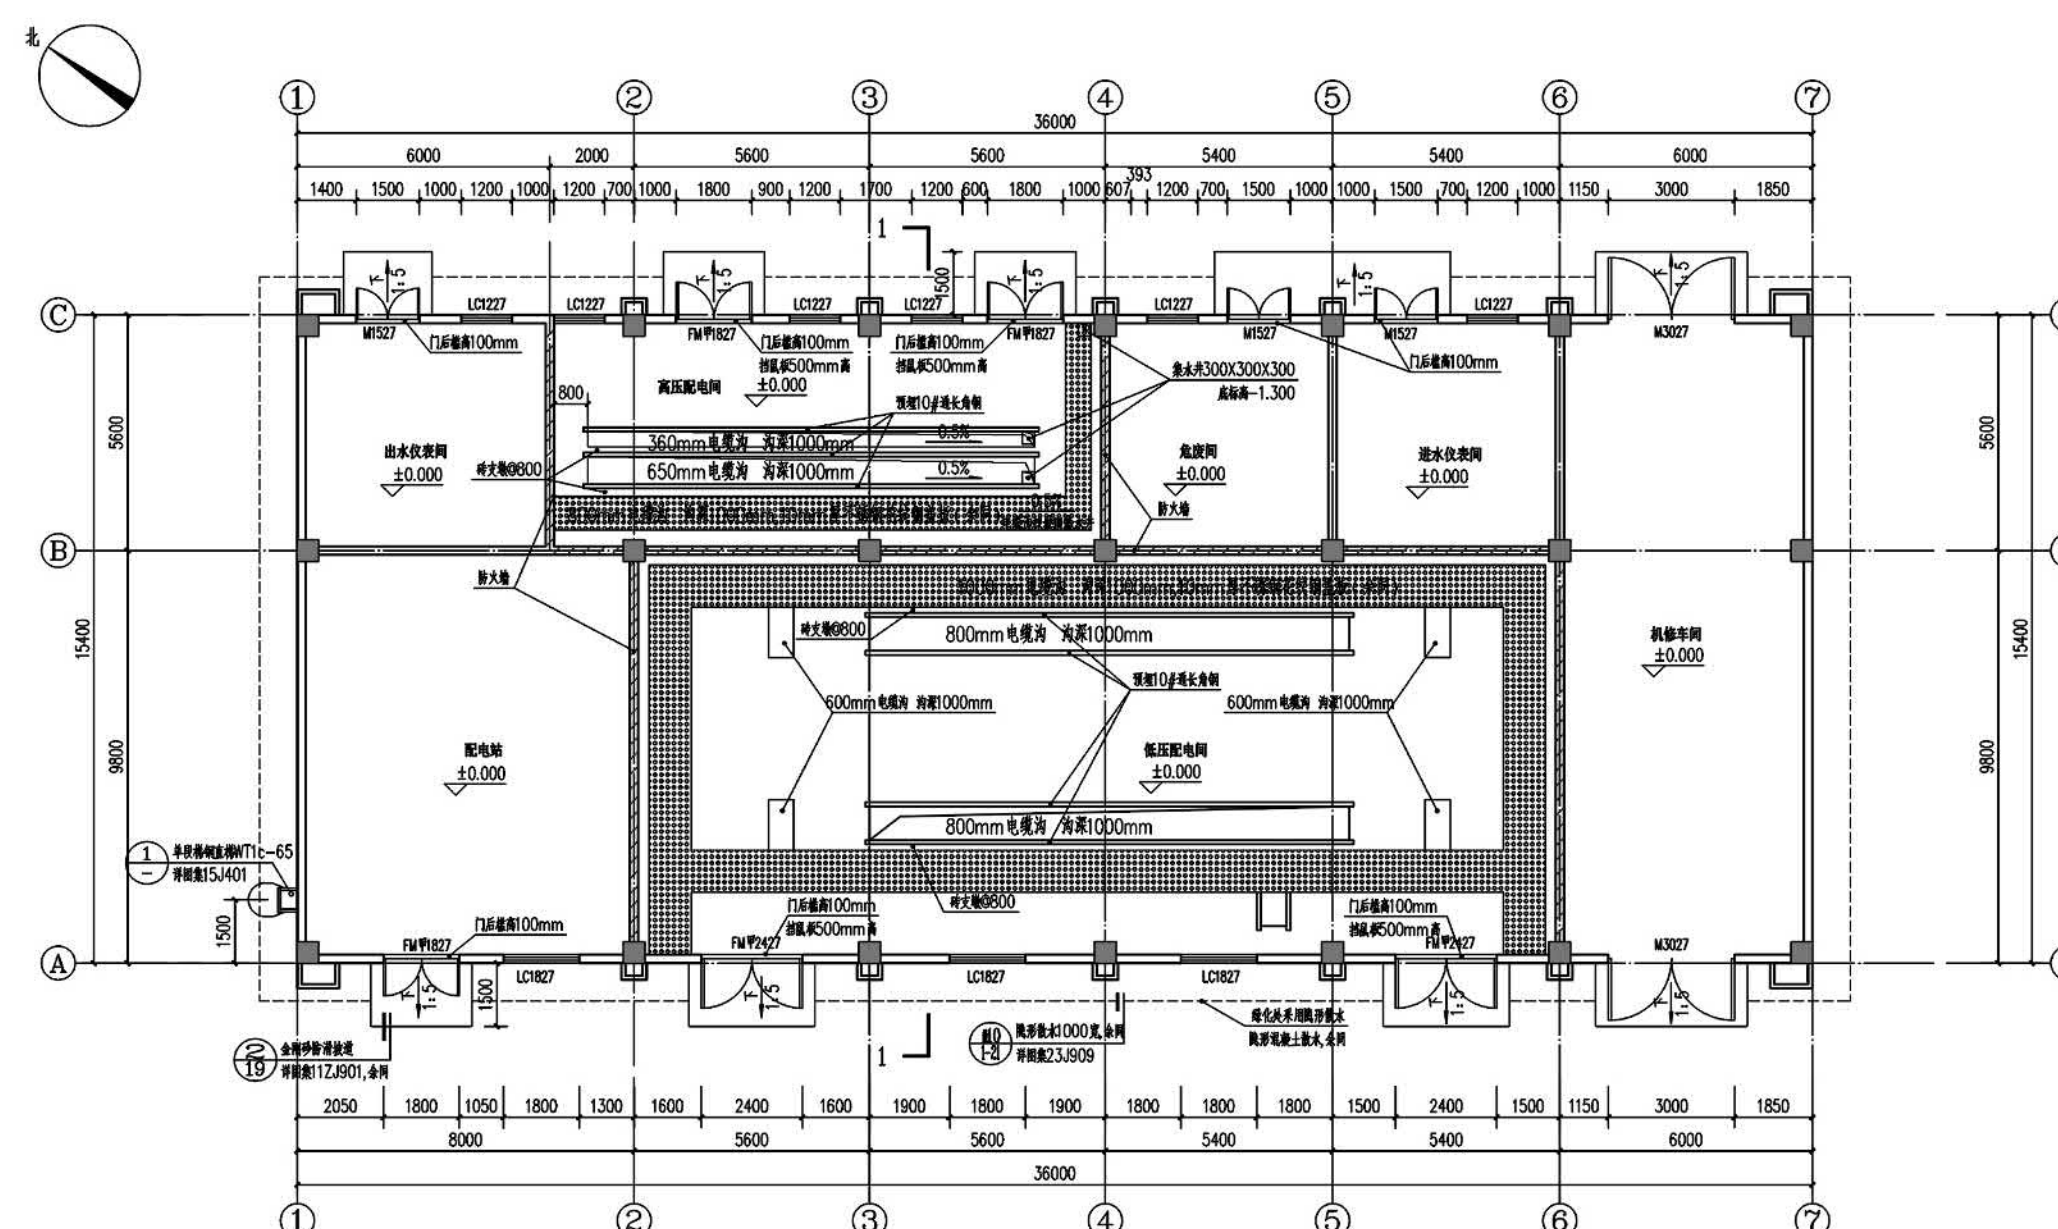

屋面层平面图

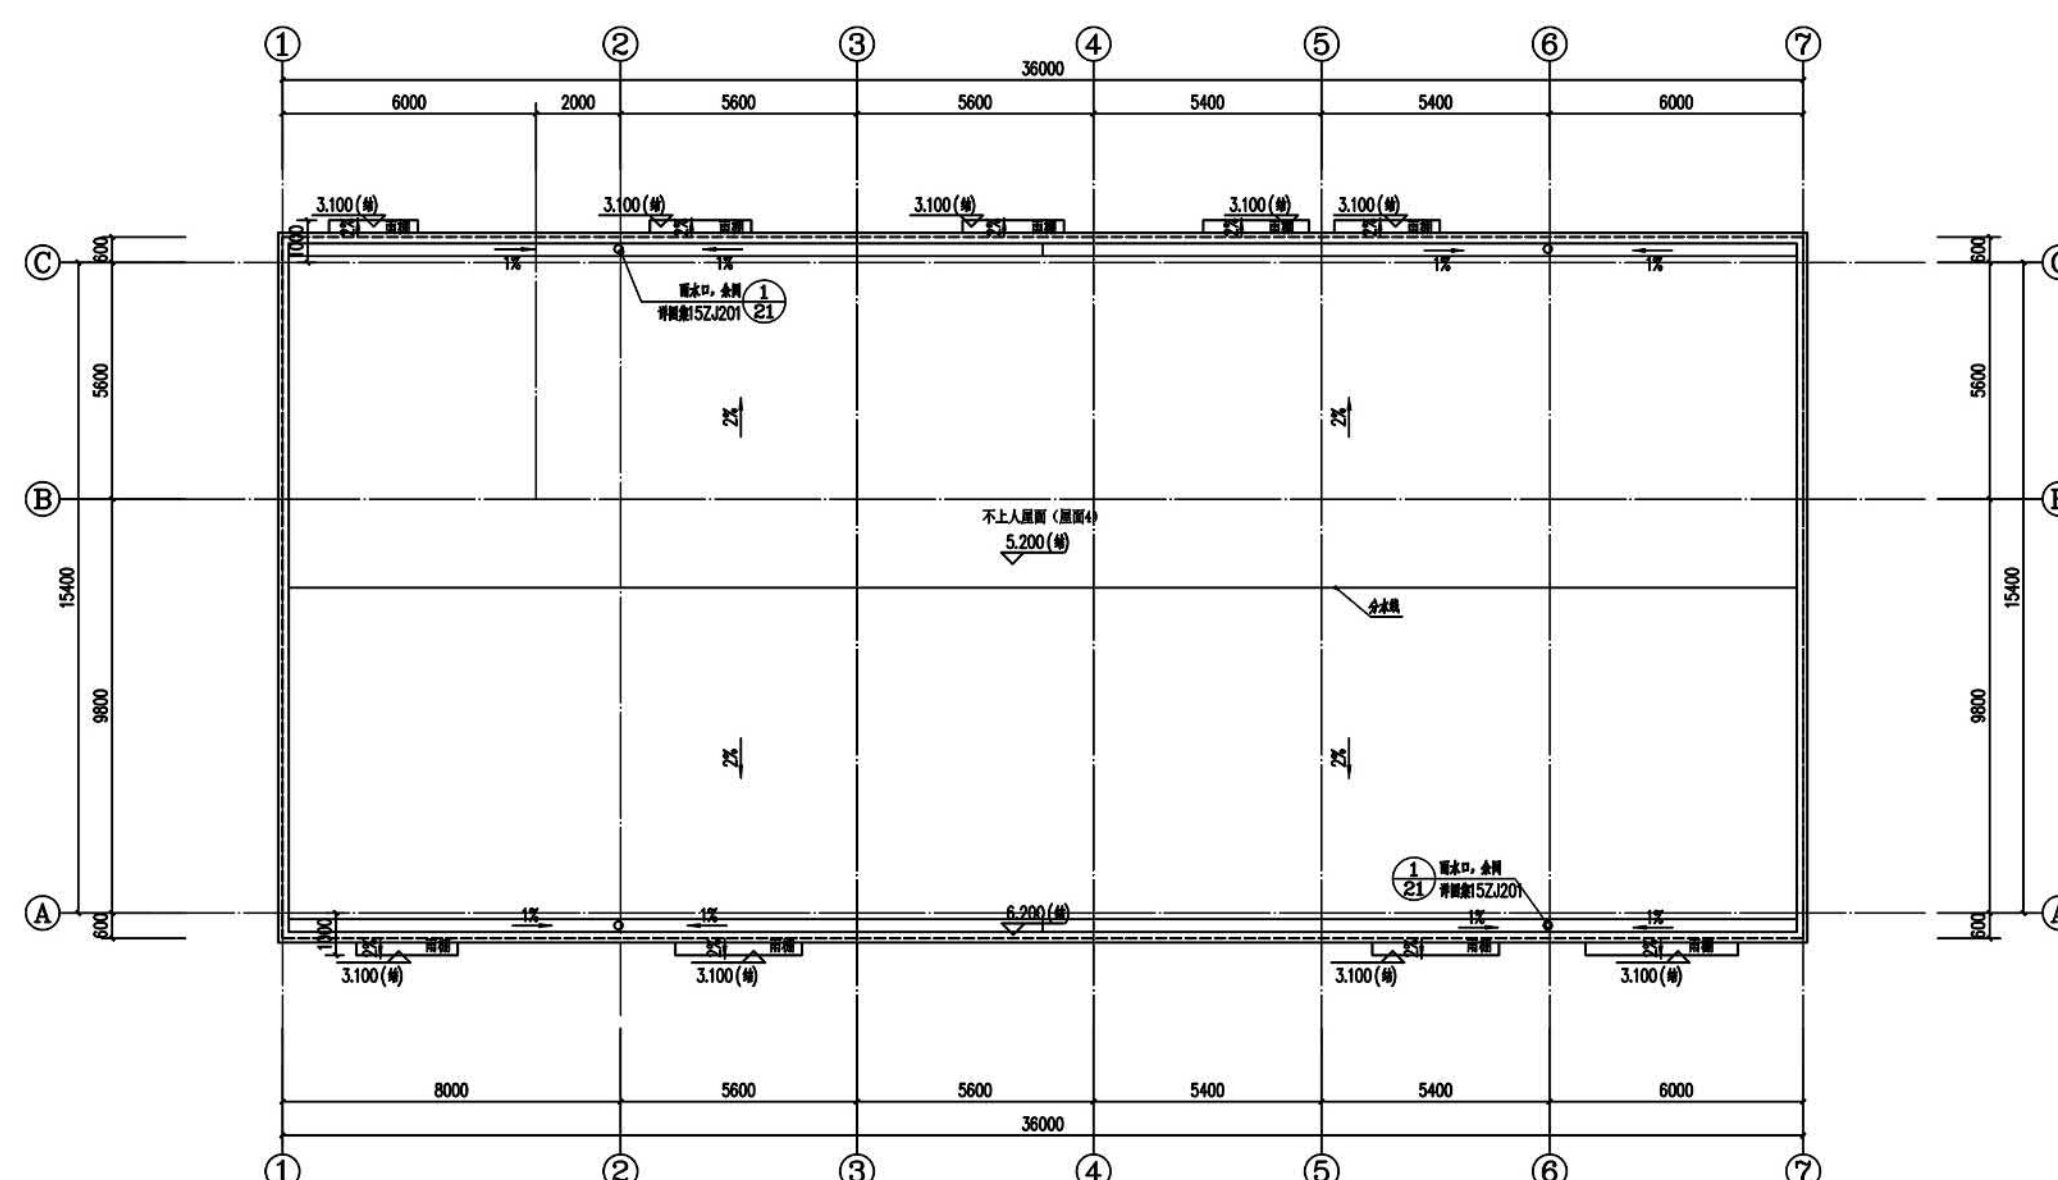


西立面图




东立面图



北立面图

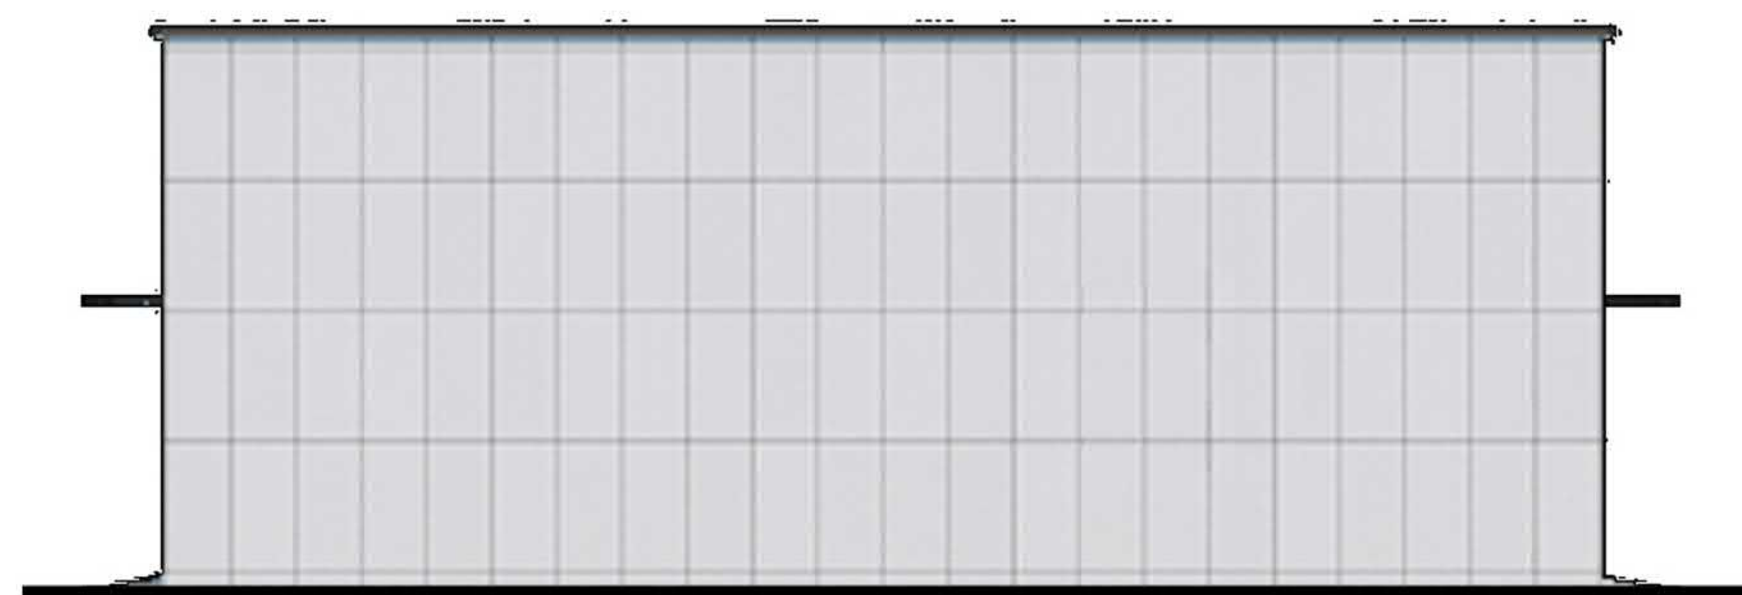

南立面图

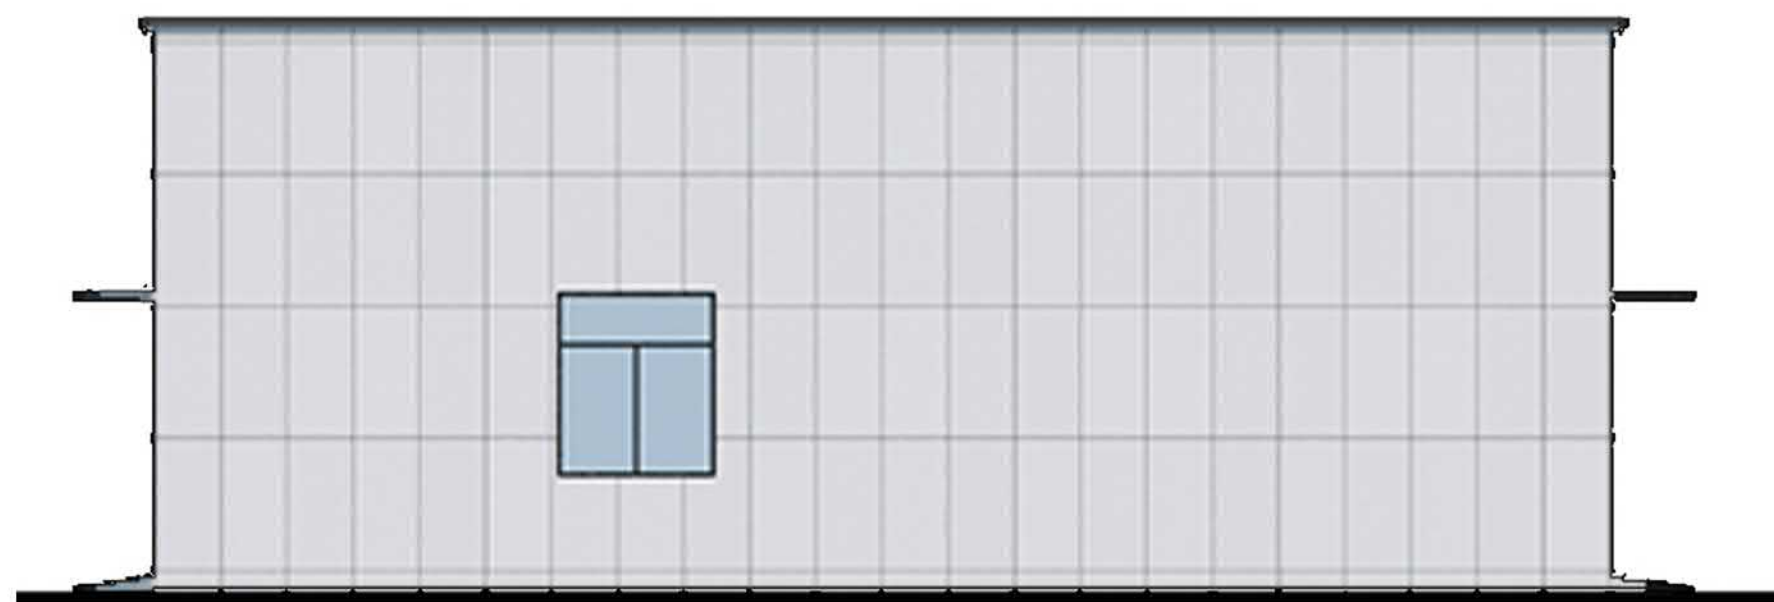

建设项目规划设计方案与建设工程规划许可证批前公示

公示说明

公示类型：建设项目规划设计方案与建设工程规划许可证批前公示

公示主体：总平面图、项目位置图、效果图单体平立剖等

公示时间：10天

公示期限：自2025年05月13日至2025年05月22日止

项目受理编号：FA20250015、GC20250040

审批单位：惠州市自然资源局大亚湾分局

建设单位：惠州大亚湾区兴新污水处理有限公司

建设地点：惠州市大亚湾西区南部塘横片区

公示说明：

- 1、本项目总建筑面积40148.92㎡。
- 2、本建筑为鼓风机房，建筑高度为5.70m，建筑面积为：285.60㎡。

附注：

1、该图仅为示意图，以最后审批为准

2、意见反馈方式：

有关该项目的详细信息，可通过我的局规划网站 (<http://www.dayawan.gov.cn/bmpd/gtf/ghgs/>) 或现场设立公示栏查询。

凡与以上申请事项有重大利益关系的，在公示期内可向惠州市自然资源局大亚湾分局建设工程规划管理股提出意见。

电话：0752-5577926

有效的反馈意见，必须包括反馈者的真实姓名，有效的联系方式，反对的理由，如果认为申请事项关系个人重大利益的，必须提供相关证明材料，有效的反馈意见，将作为行政许可的参考。

利益关系人有申请听证的权利，如需申请听证，请于公示期间向我局提出听证书面申请，逾期提出的，视为放弃以上权利。


惠州市自然资源局大亚湾分局

2025年05月13日


建筑位置示意图




首层平面图

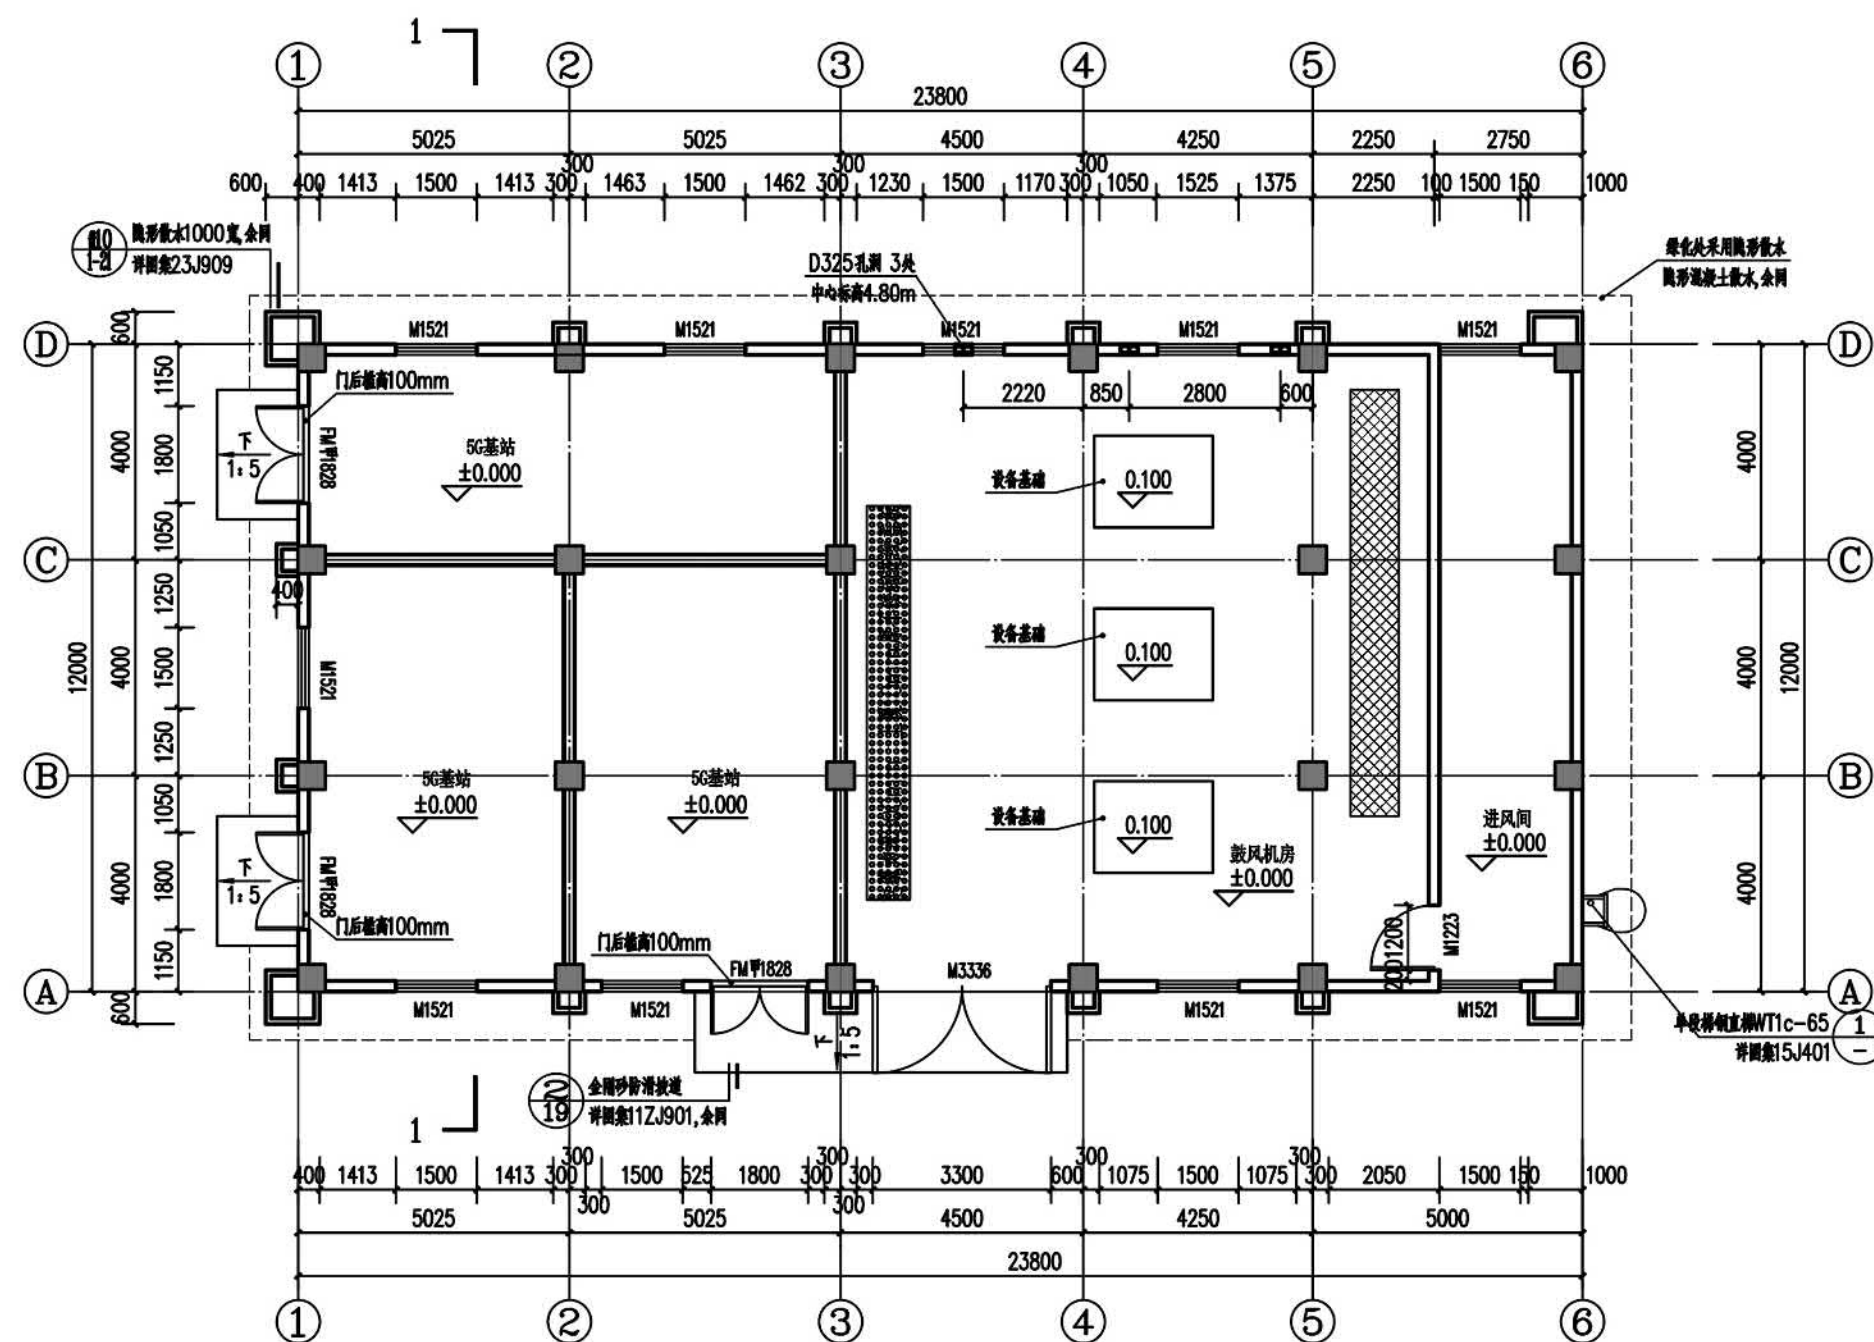

屋面层平面图

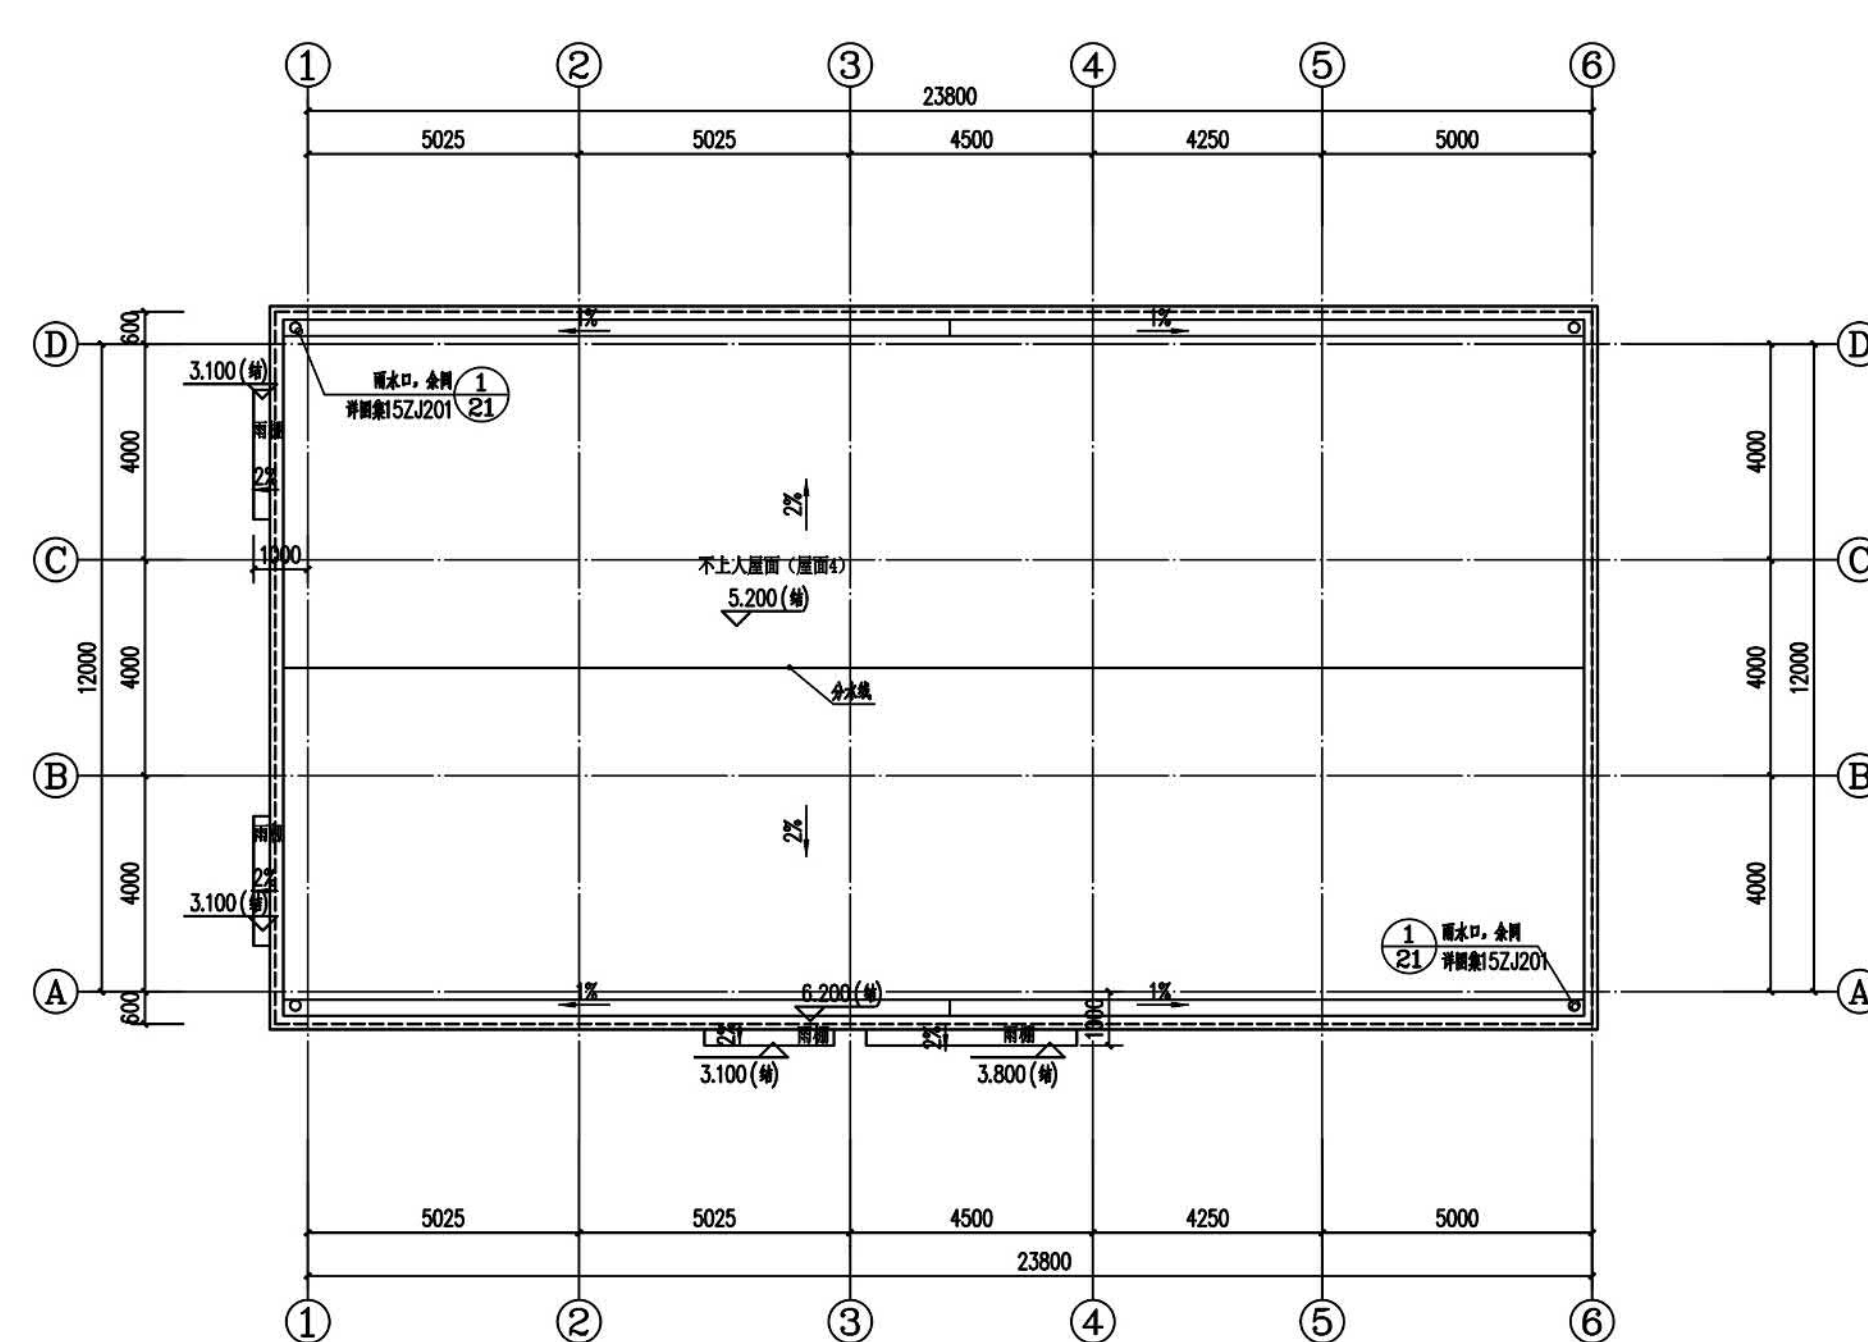

南立面图

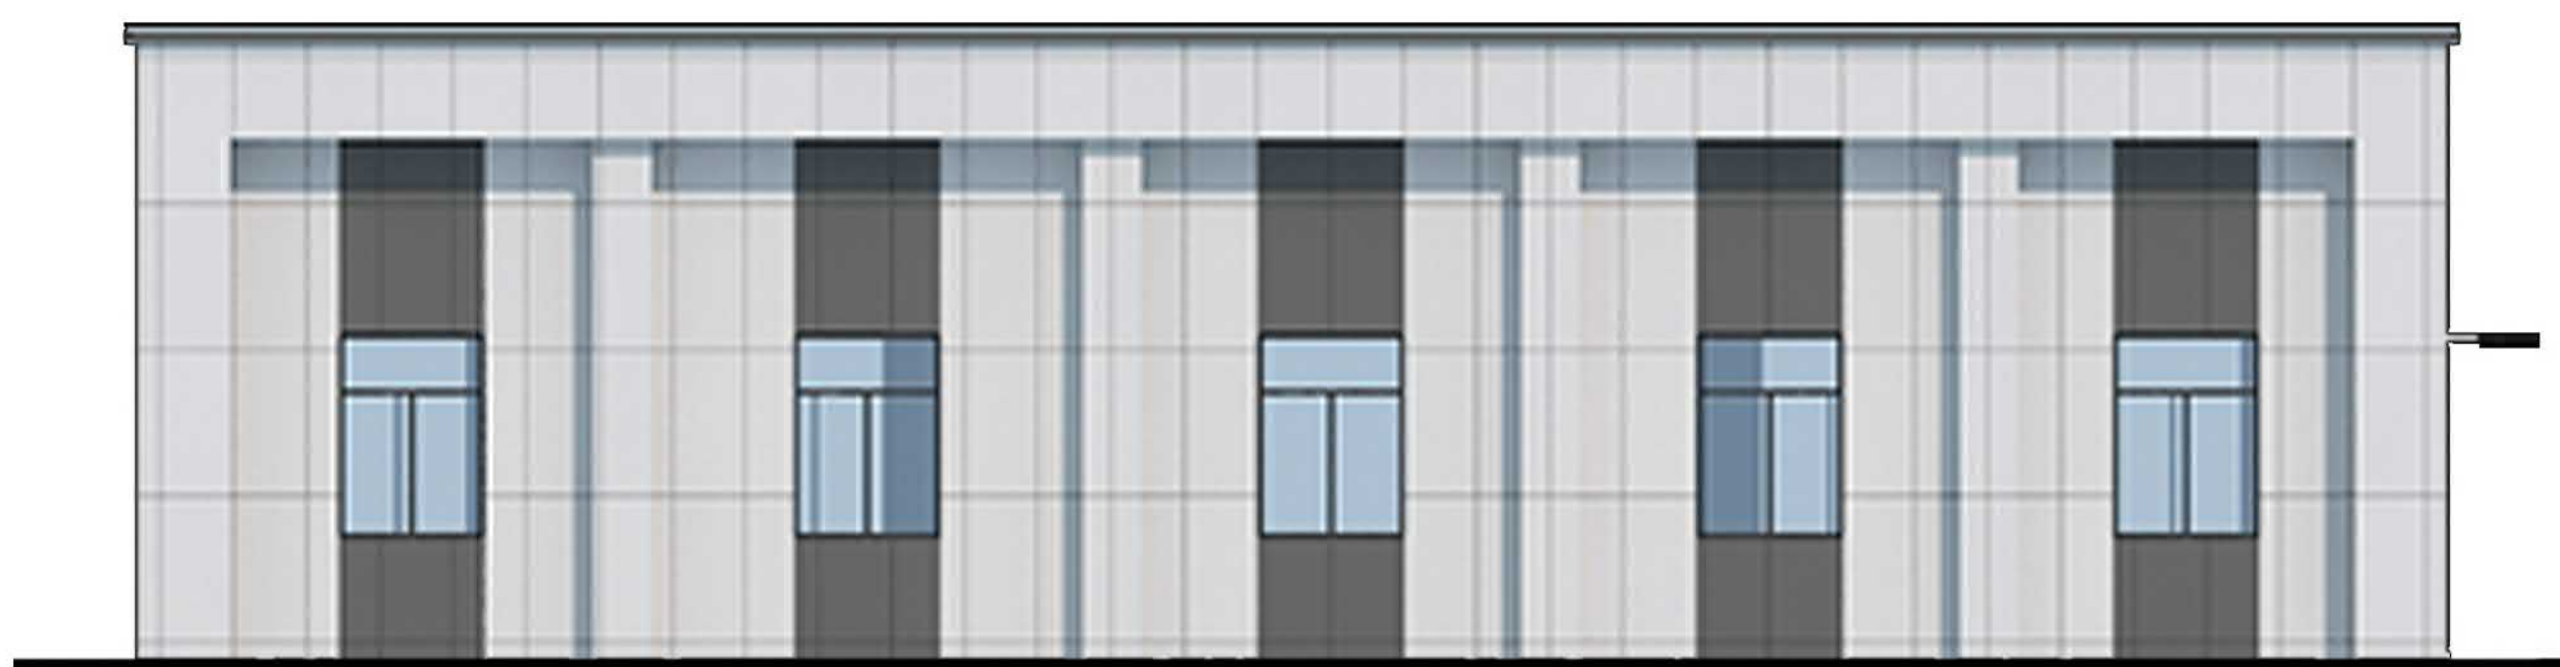


北立面图




西立面图



东立面图

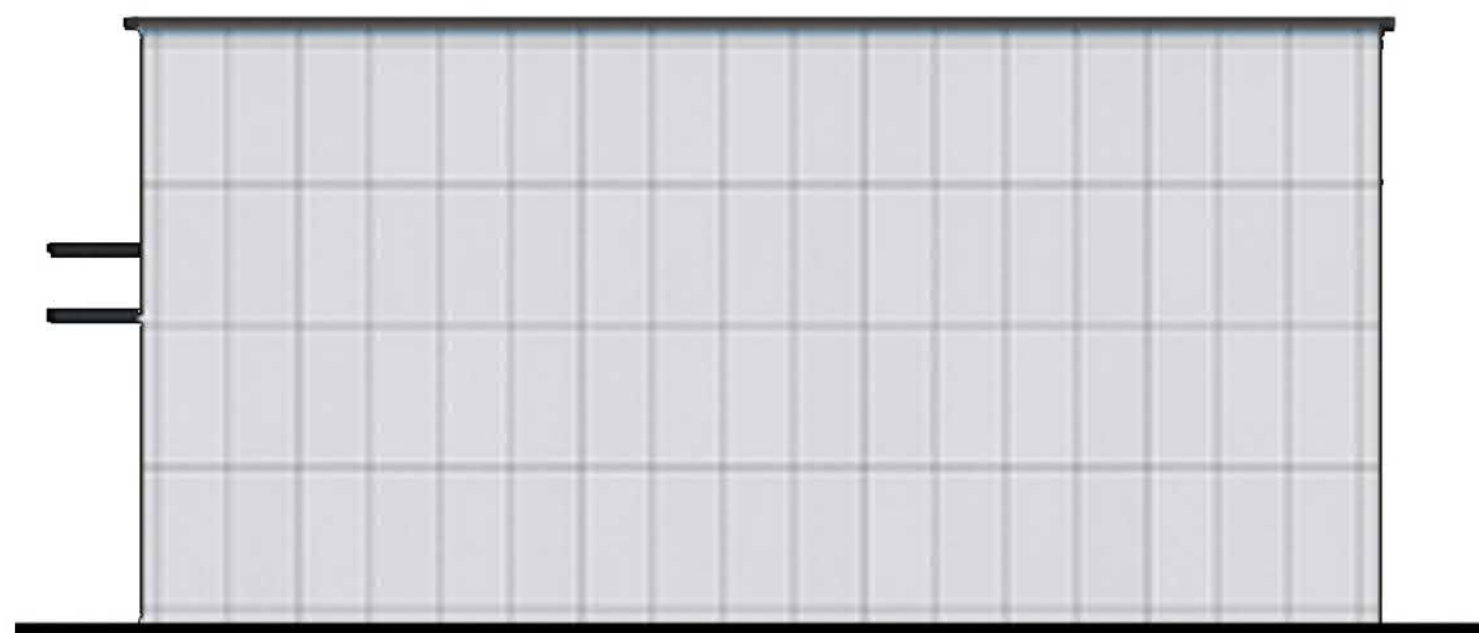

剖面图

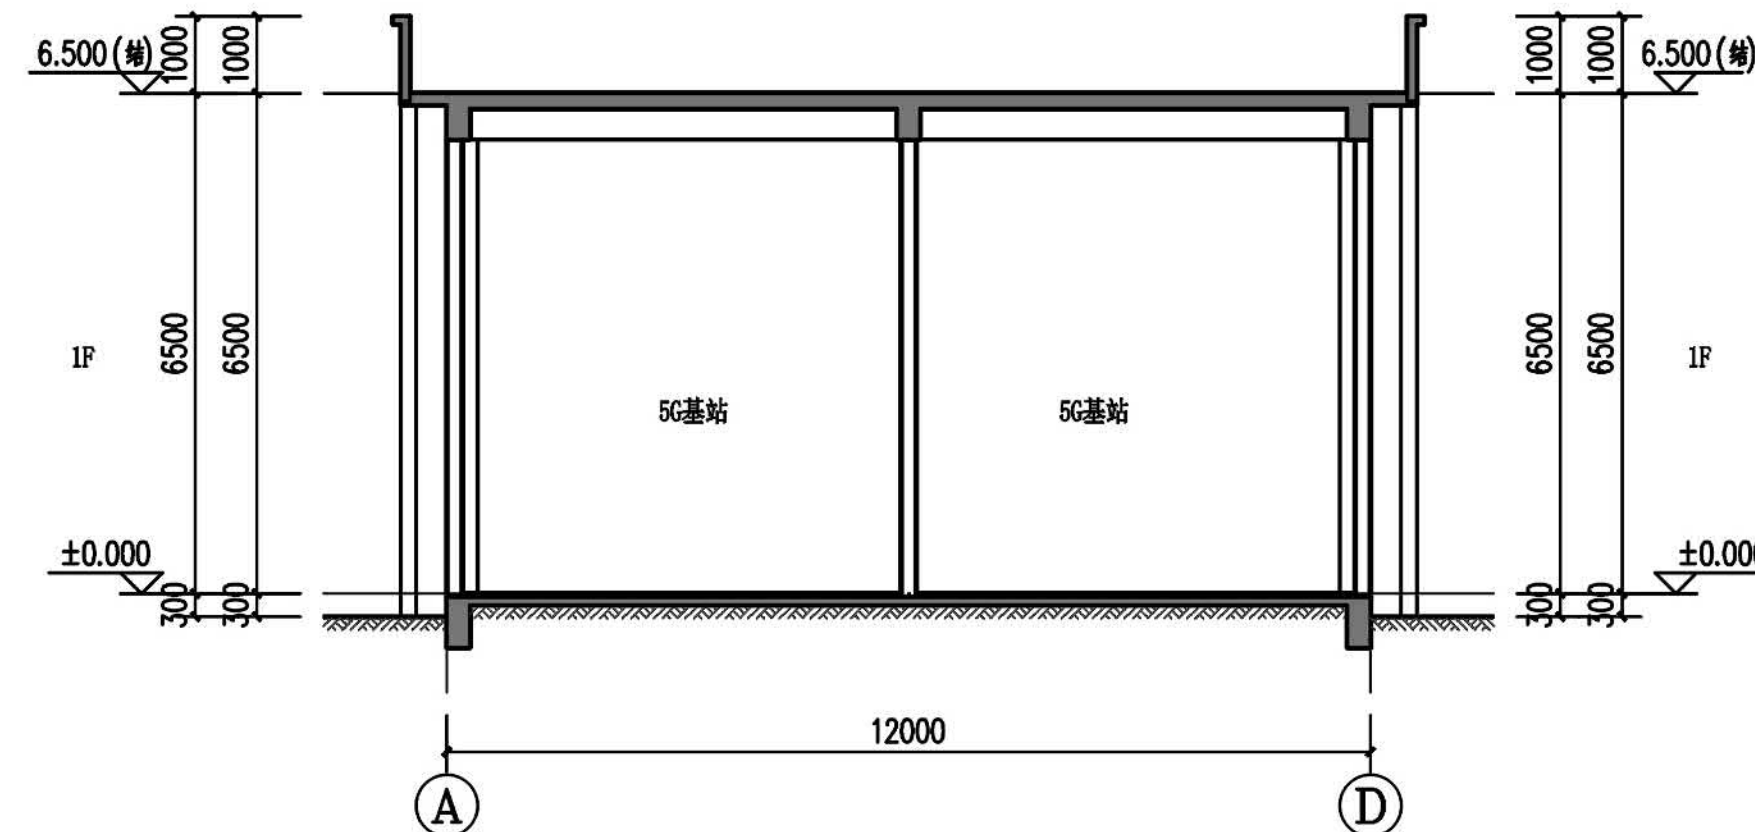

建设项目规划设计方案与建设工程规划许可证批前公示

公示说明

公示类型：建设项目规划设计方案与建设工程规划许可证批前公示

公示主体：总平面图、项目位置图、效果图、单体平立剖等

公示时间：10 天

公示期限：自 2025 年 05 月 13 日至 2025 年 05 月 22 日止

项目受理编号：FA20250015、GC20250040

审批单位：惠州市自然资源局大亚湾分局

建设单位：惠州大亚湾区兴新污水处理有限公司

建设地点：惠州市大亚湾西区南部塘横片区

公示说明：

- 1、本项目总建筑面积40148.92㎡。
- 2、本建筑为臭氧催化氧化及曝气生物滤池，建筑高度为8.70，建筑面积为：1021.61㎡。

附注：

1、该图仅为示意图，以最后审批为准

2、意见反馈方式：

有关该项目的详细信息，可通过我的局规划网站 (<http://www.dayawan.gov.cn/bmpd/gtf/ghgs/>) 或现场设立公示栏查询。

凡与以上申请事项有重大利益关系的，在公示期内可向惠州市自然资源局大亚湾分局建设工程规划管理股提出意见。

电话：0752-5577926

有效的反馈意见，必须包括反馈者的真实姓名，有效的联系方式，反对的理由，如果认为申请事项关系个人重大利益的，必须提供相关证明材料，有效的反馈意见，将作为行政许可的参考。

利益关系人有申请听证的权利，如需申请听证，请于公示期间向我局提出听证书面申请，逾期提出的，视为放弃以上权利。


惠州市自然资源局大亚湾分局

2025 年 05 月 13 日


建筑位置示意图




首层平面图

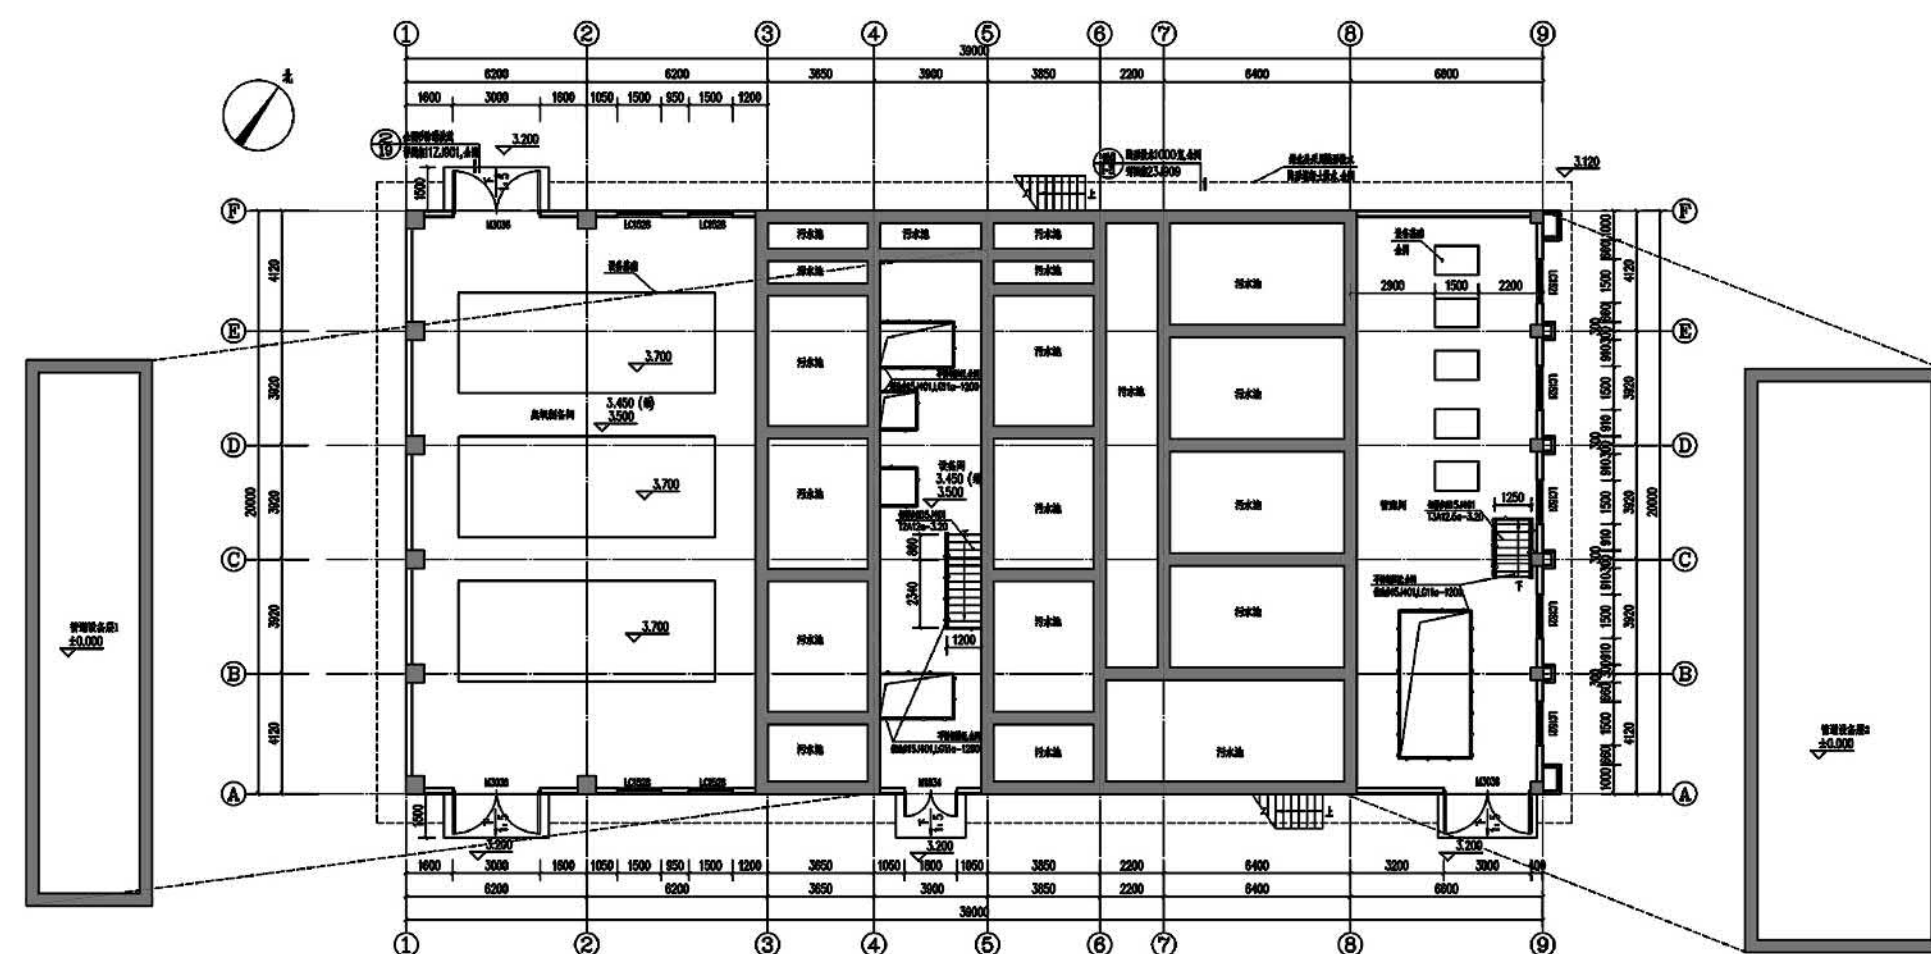


屋面层平面图

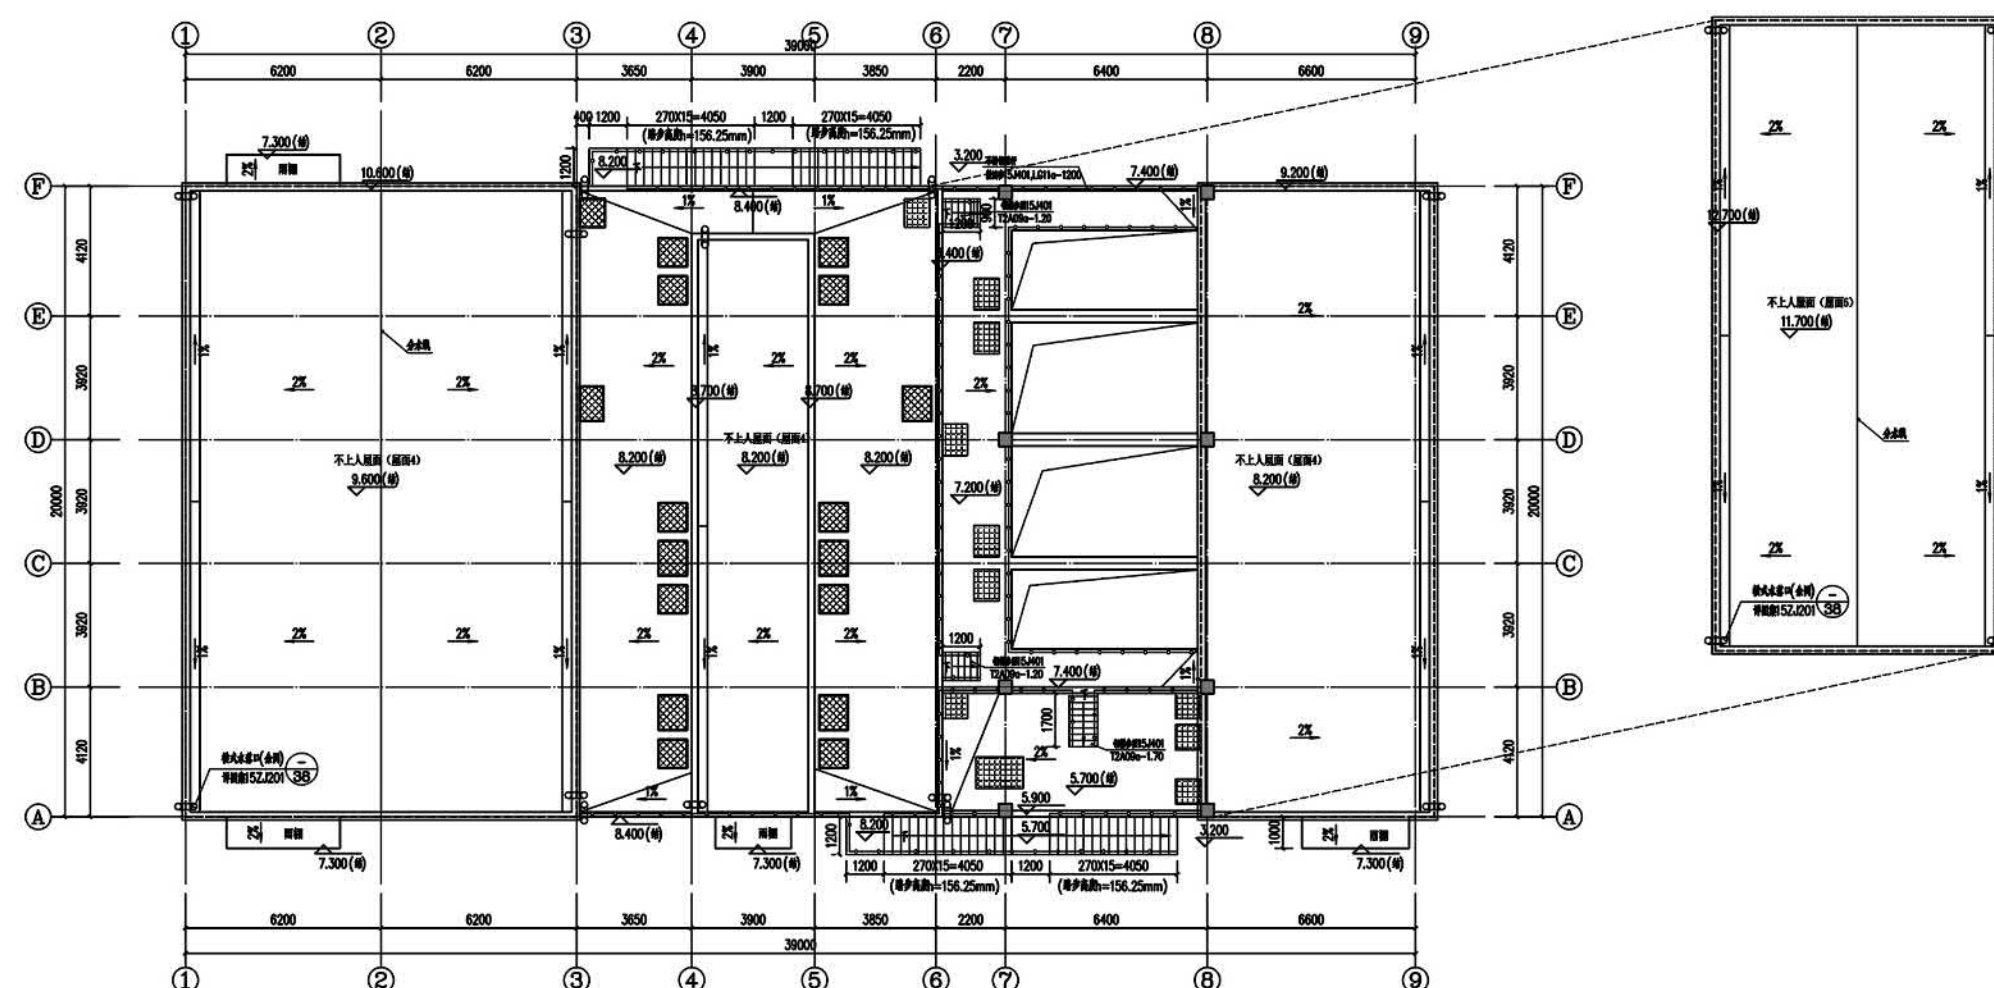


北立面图

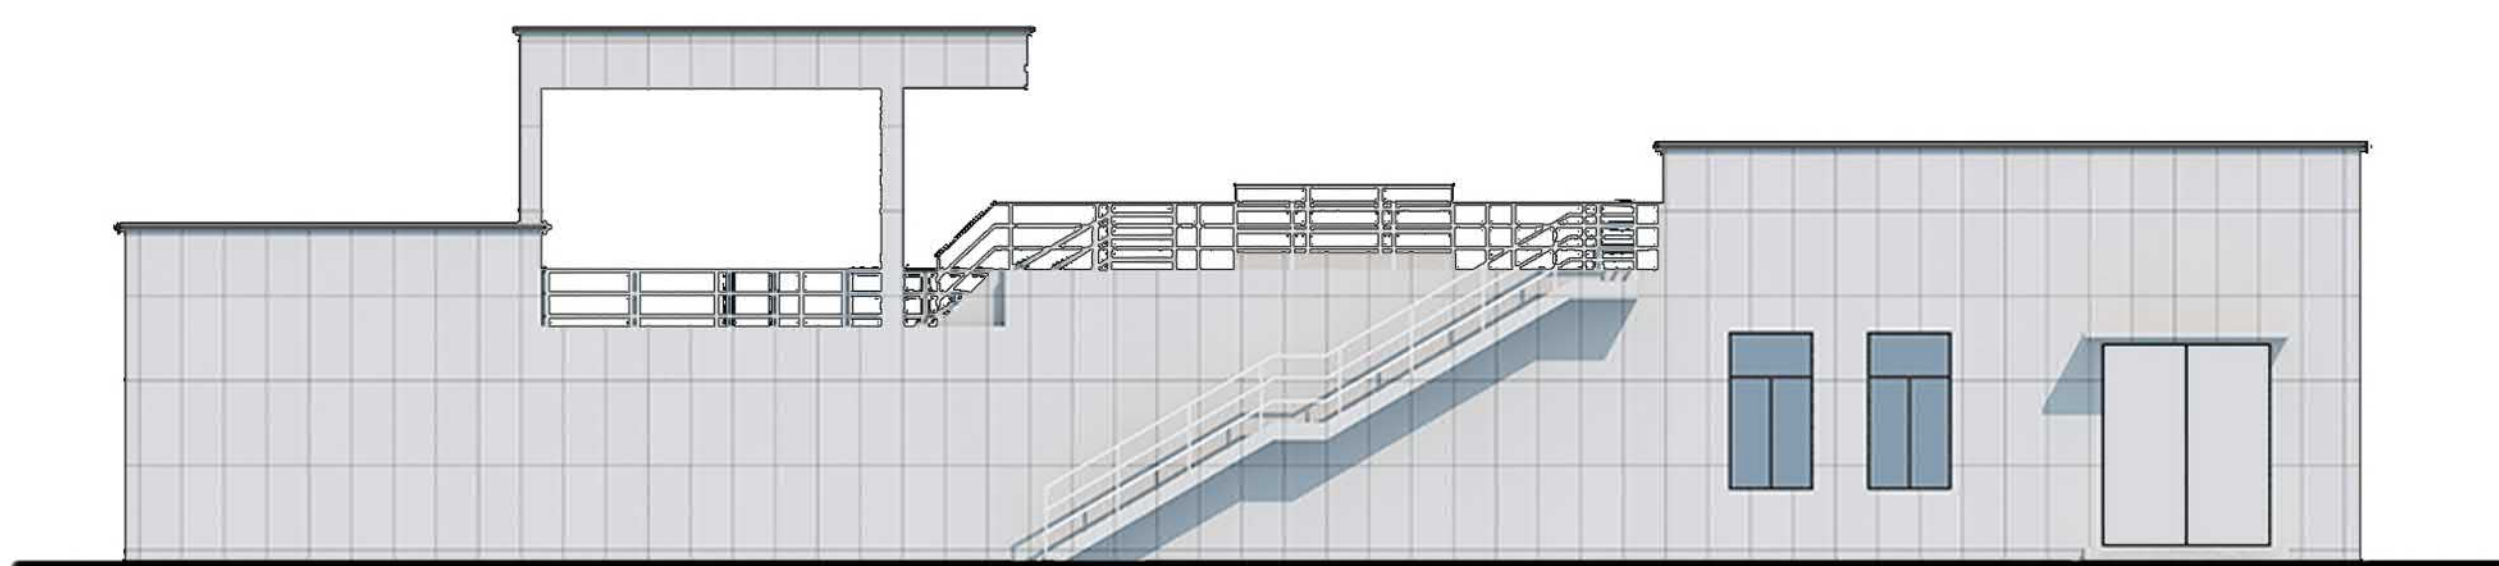

南立面图

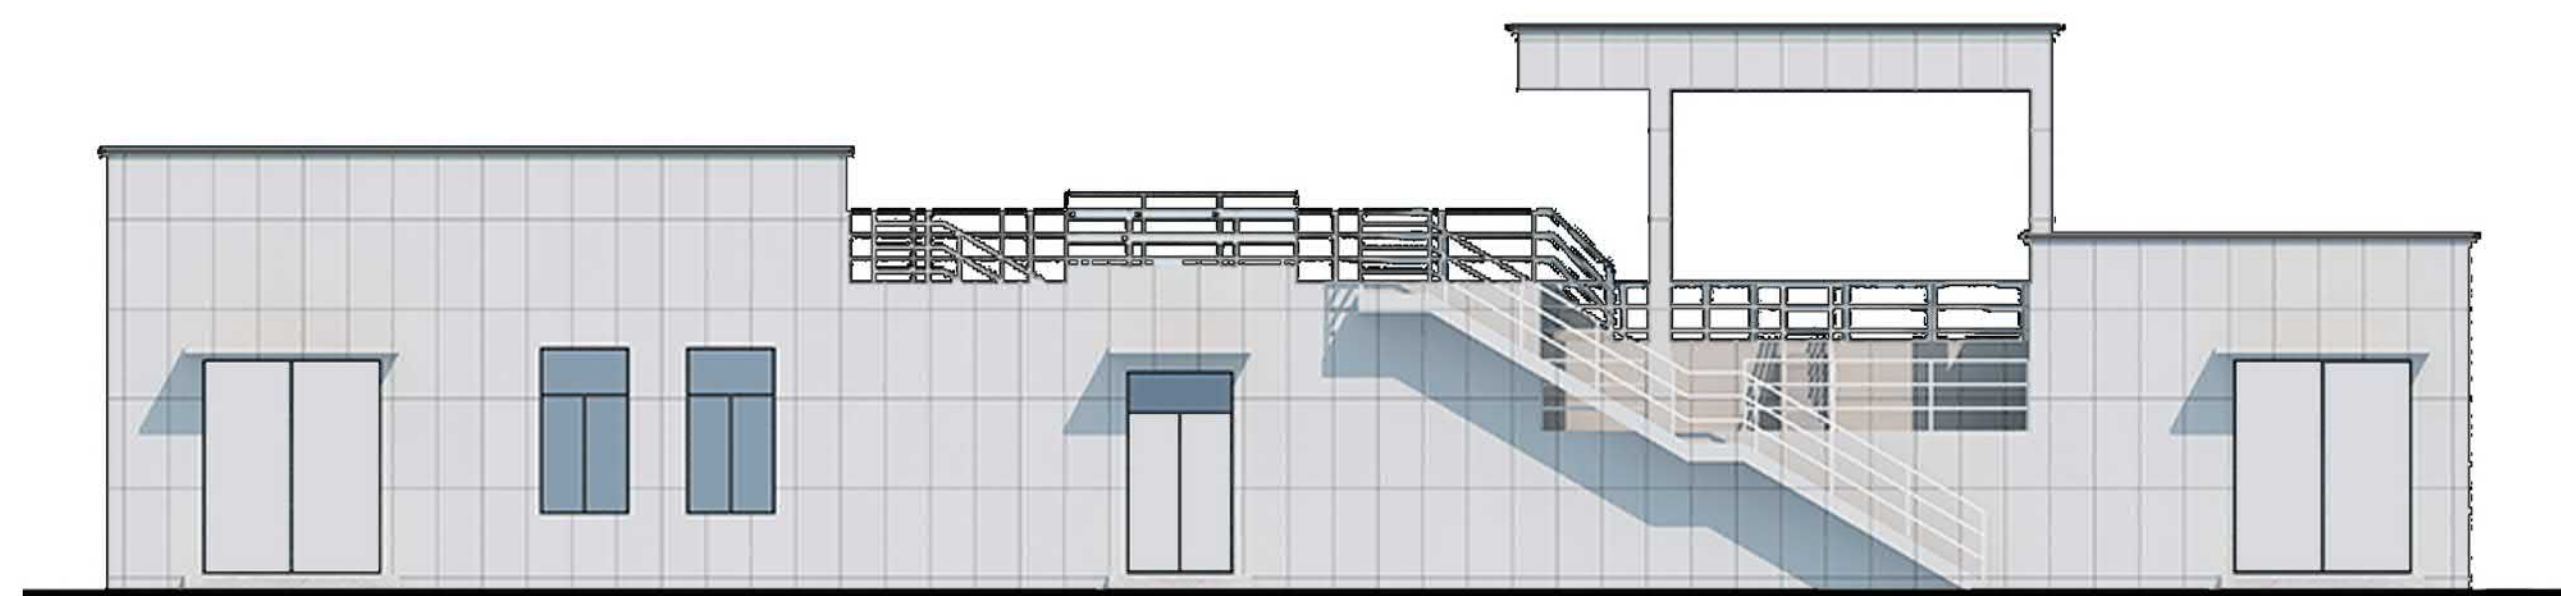


西立面图

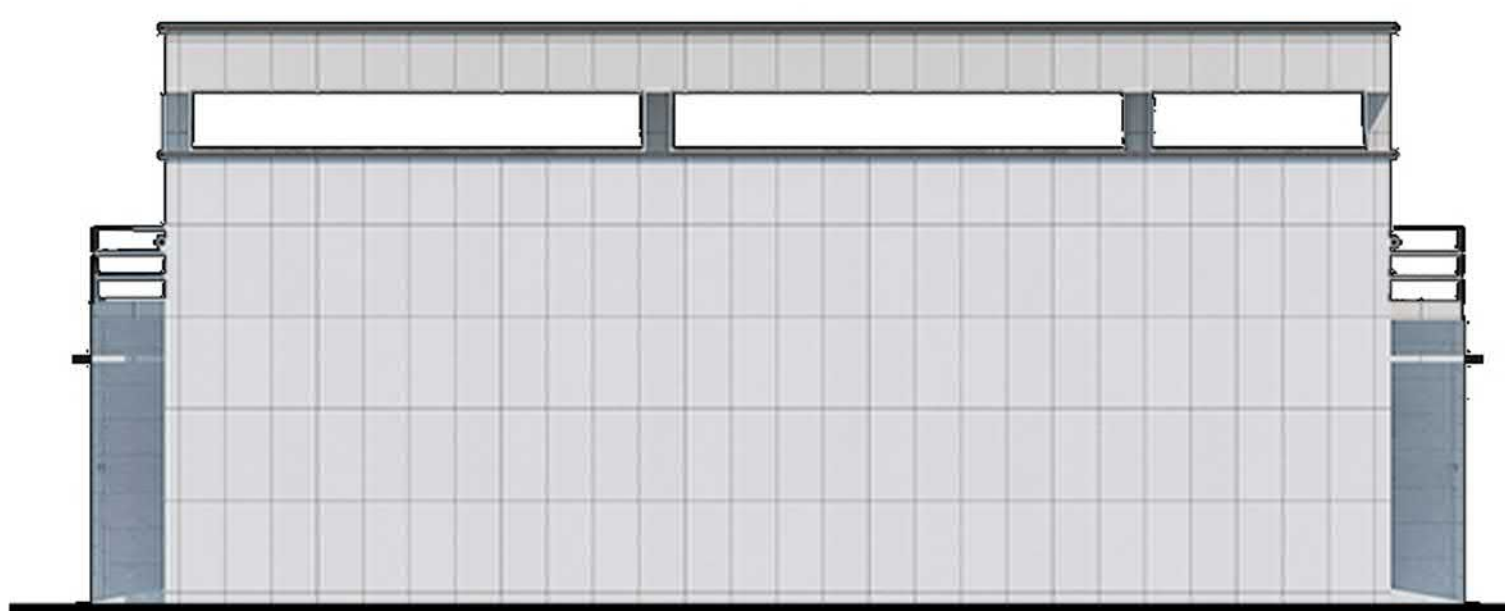

东立面图



剖面图

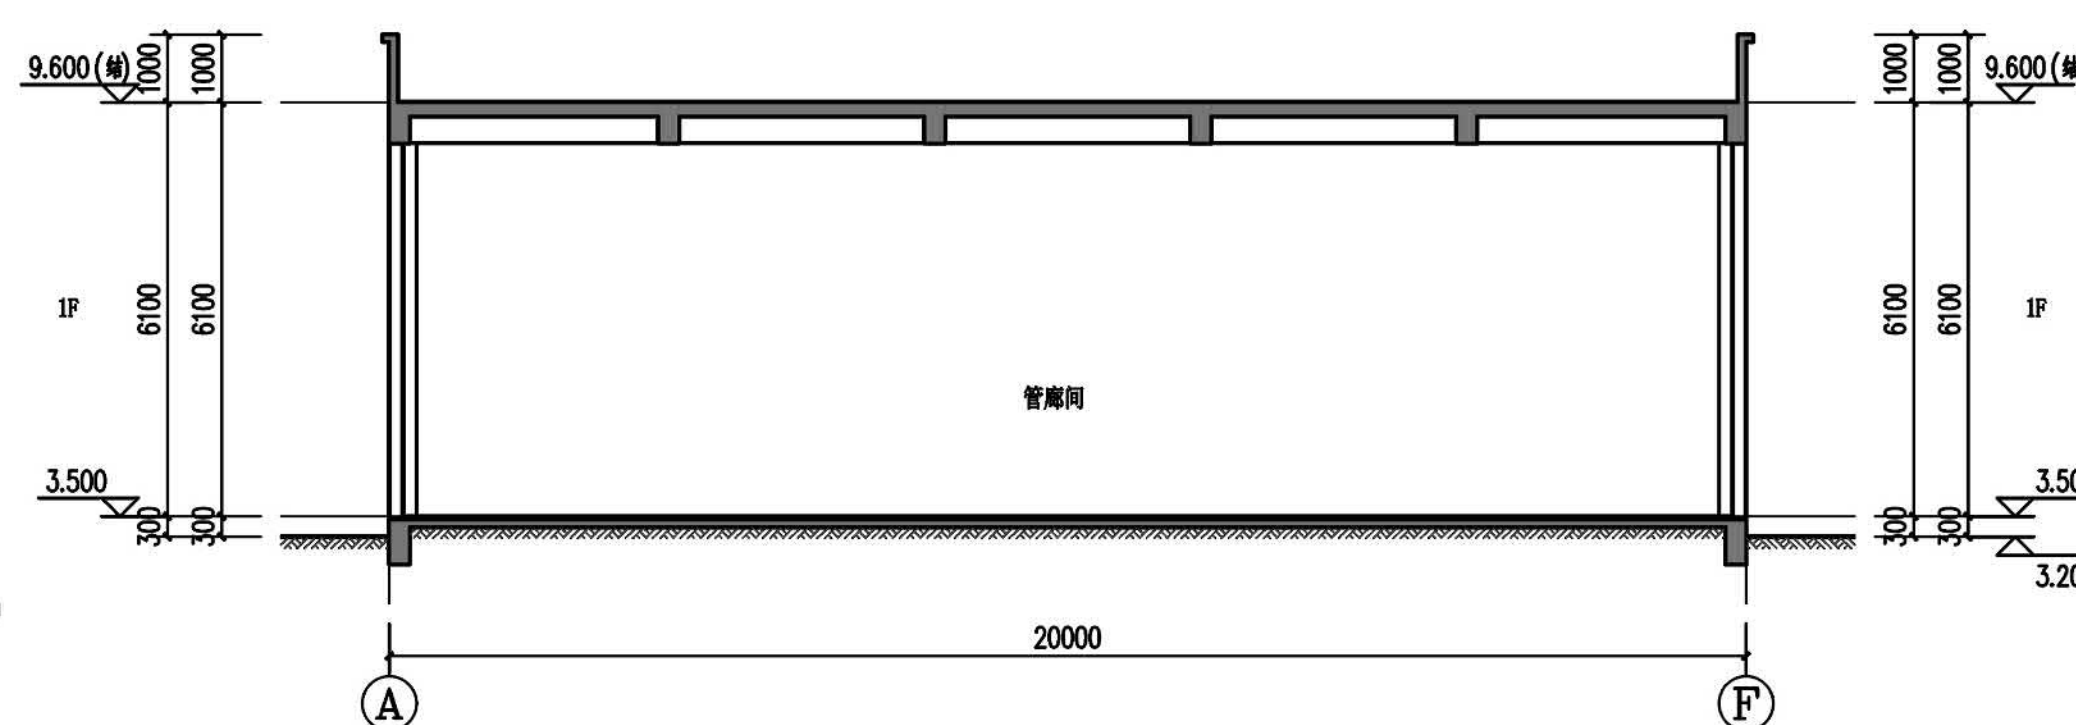

建设项目规划设计方案与建设工程规划许可证批前公示

公示说明

公示类型：建设项目规划设计方案与建设工程规划许可证批前公示

公示主体：总平面图、项目位置图、效果图
单体平立剖等

公示时间：10天

公示期限：自2025年05月13日至2025年05月22日止

项目受理编号：FA20250015、GC20250040

审批单位：惠州市自然资源局大亚湾分局

建设单位：惠州大亚湾区兴新污水处理有限公司

建设地点：惠州市大亚湾西区南部塘横片区

公示说明：

- 1、本项目总建筑面积40148.92 m^2 。
- 2、本建筑为AAO池及MBR池，建筑高度为15.15m，建筑面积为：2755.55 m^2 。

附注：

1、该图仅为示意图，以最后审批为准

2、意见反馈方式：

有关该项目的详细信息，可通过我的局规划网站 (<http://www.dayawan.gov.cn/bmpd/gtf/ghgs/>) 或现场设立公示栏查询。

凡与以上申请事项有重大利益关系的，在公示期内可向惠州市自然资源局大亚湾分局建设工程规划管理股提出意见。

电话：0752-5577926

有效的反馈意见，必须包括反馈者的真实姓名，有效的联系方式，反对的理由，如果认为申请事项关系个人重大利益的，必须提供相关证明材料，有效的反馈意见，将作为行政许可的参考。

利益关系人有申请听证的权利，如需申请听证，请于公示期间向我局提出听证书面申请，逾期提出的，视为放弃以上权利。


惠州市自然资源局大亚湾分局

2025年05月13日


建筑位置示意图





首层平面图

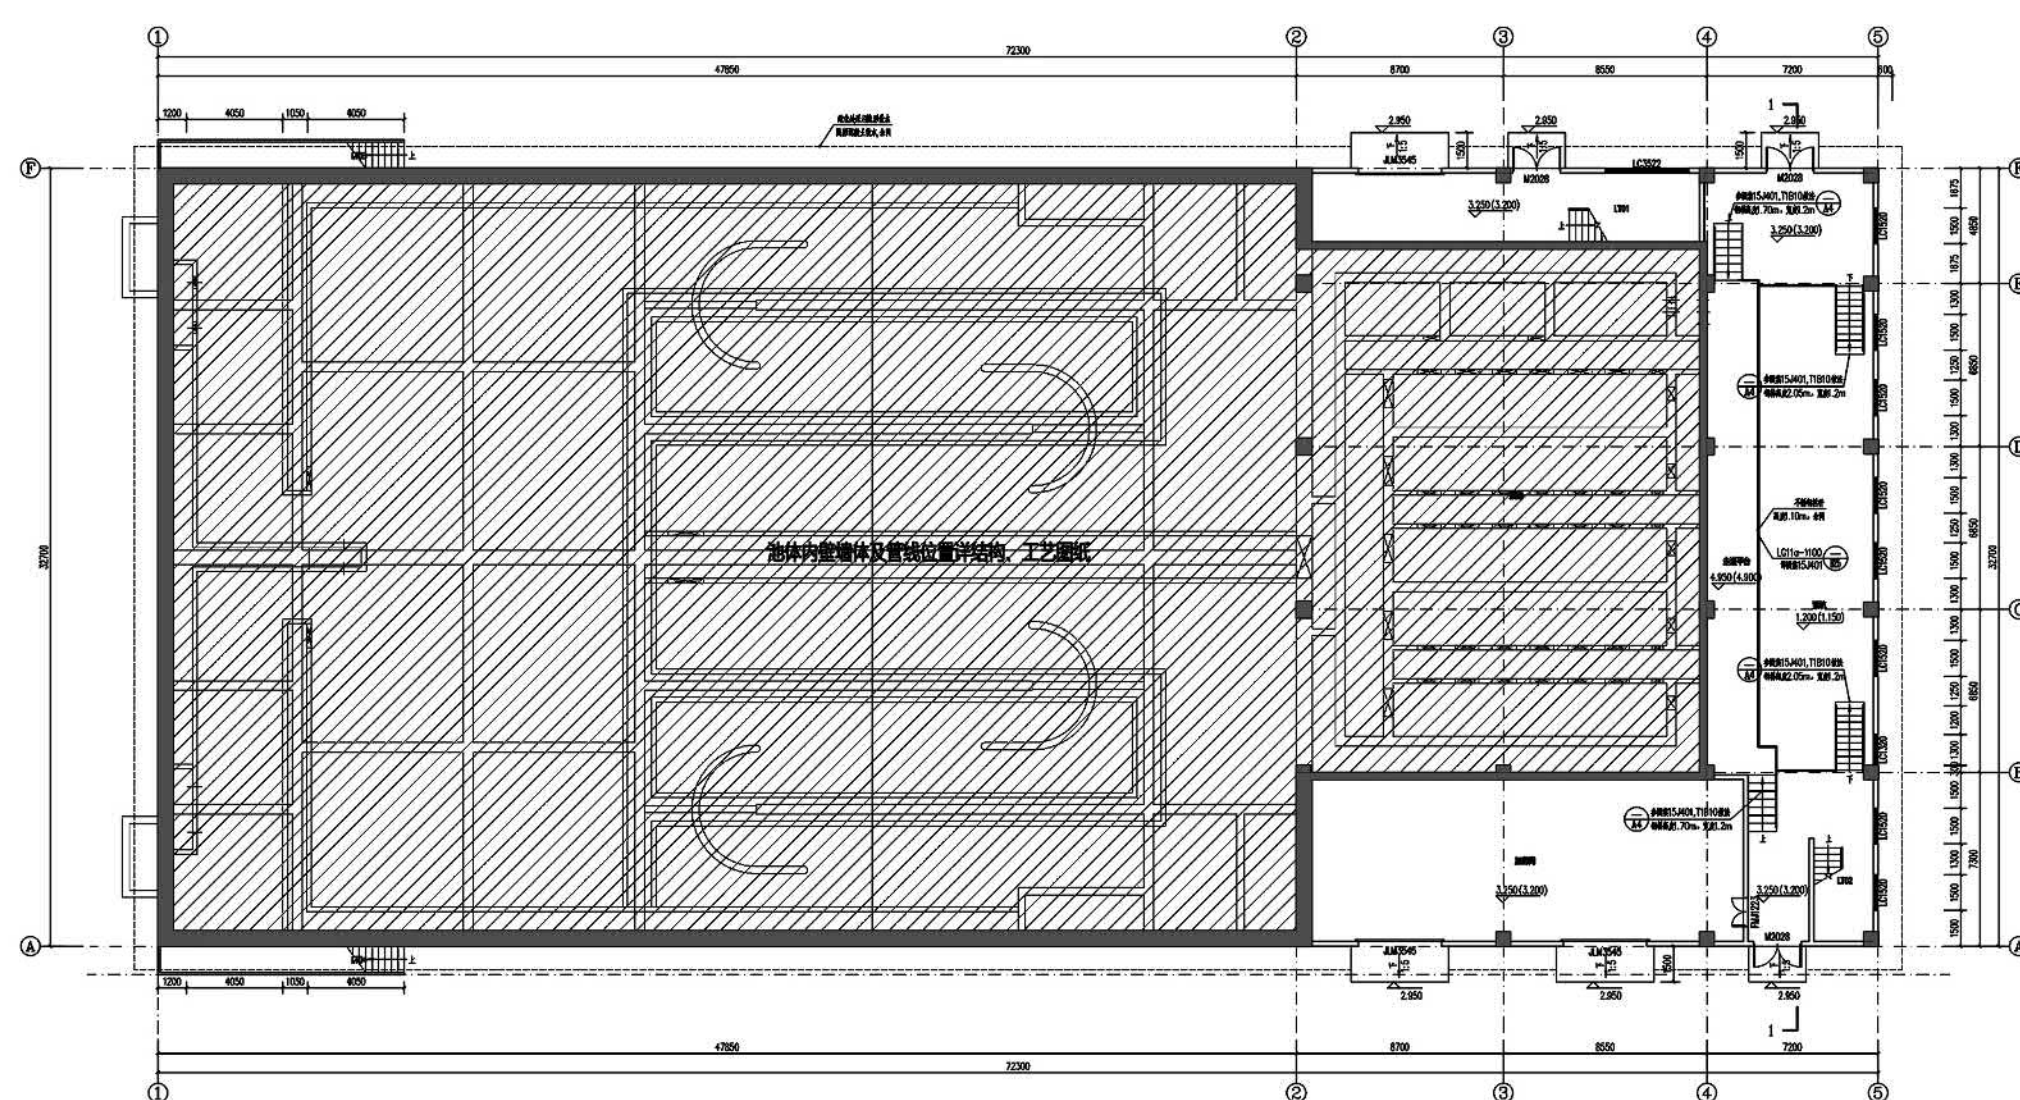


二层平面图

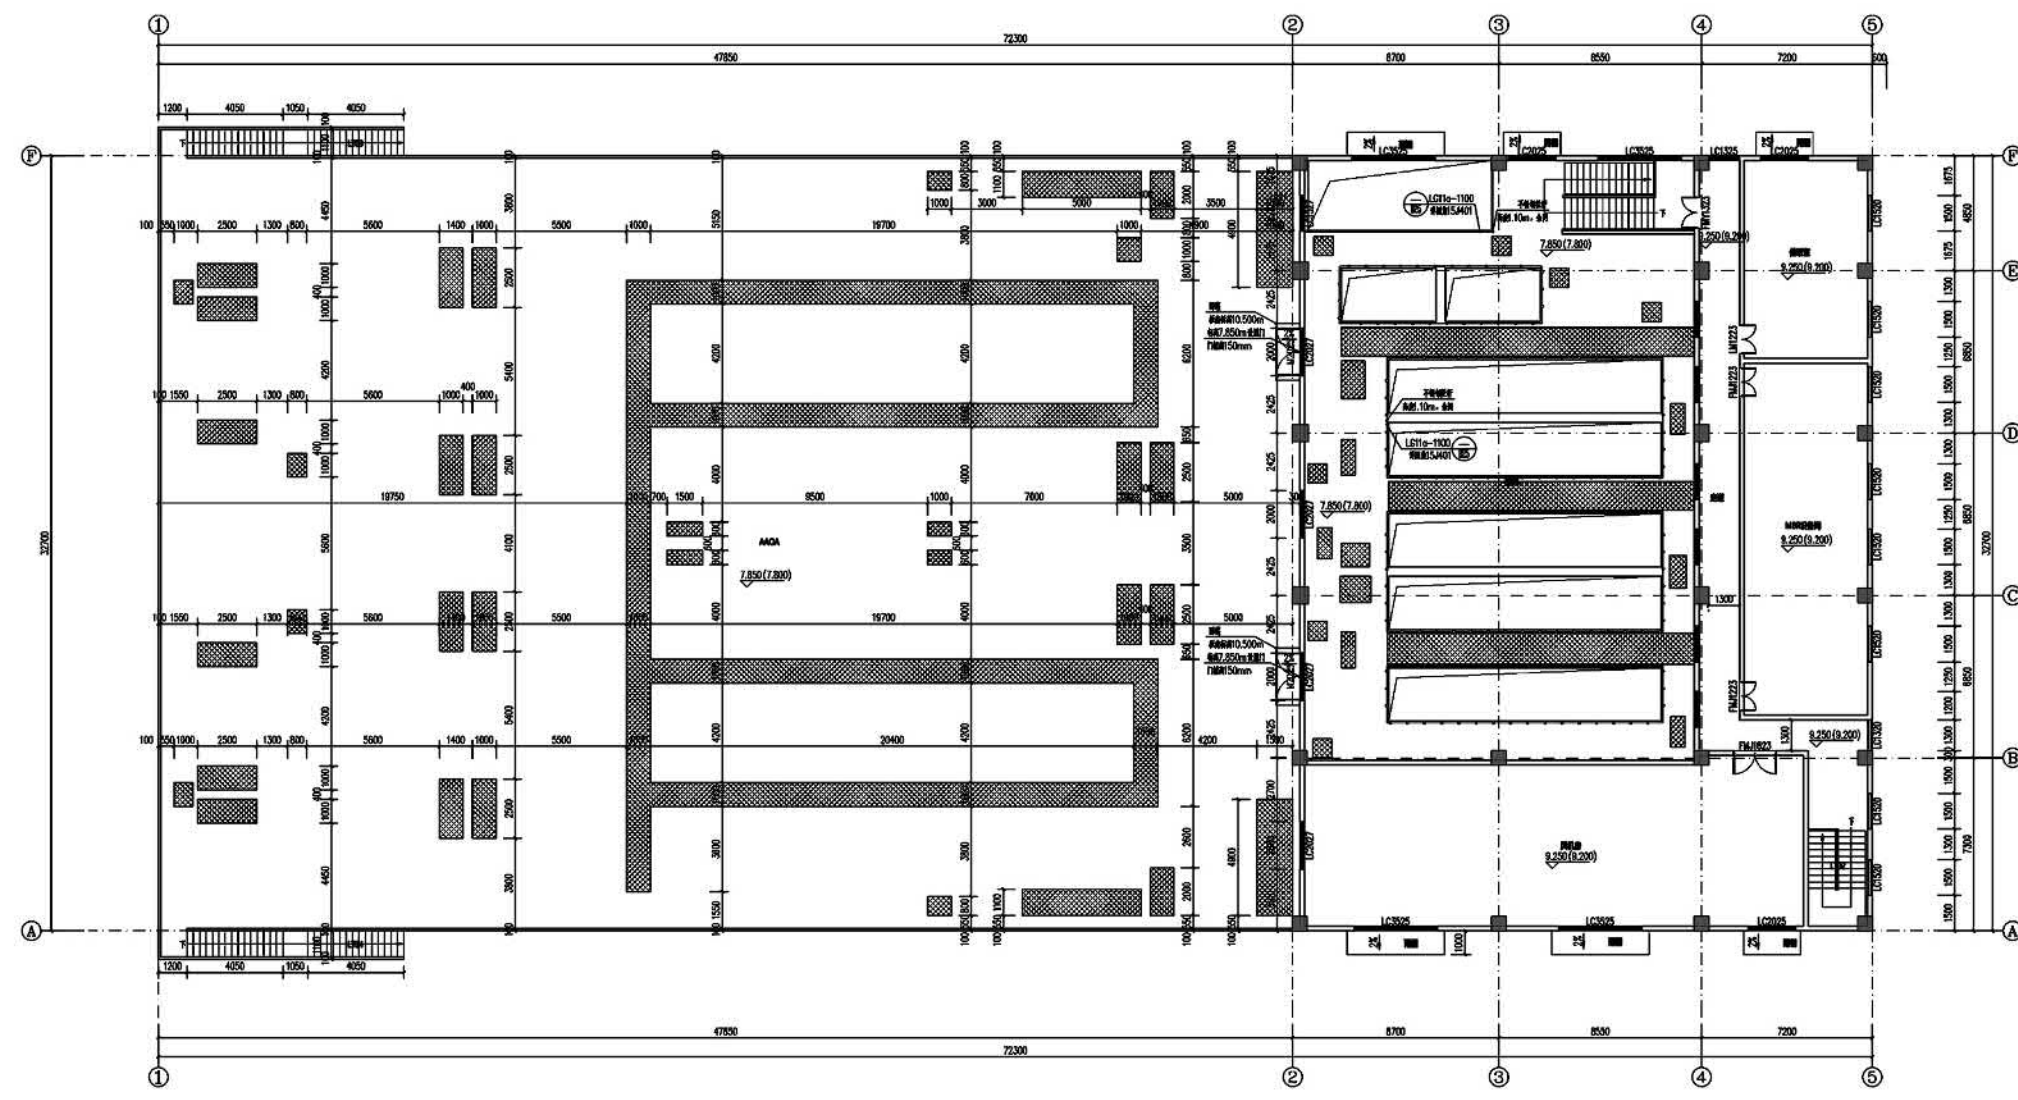


屋面层平面图 东立面图

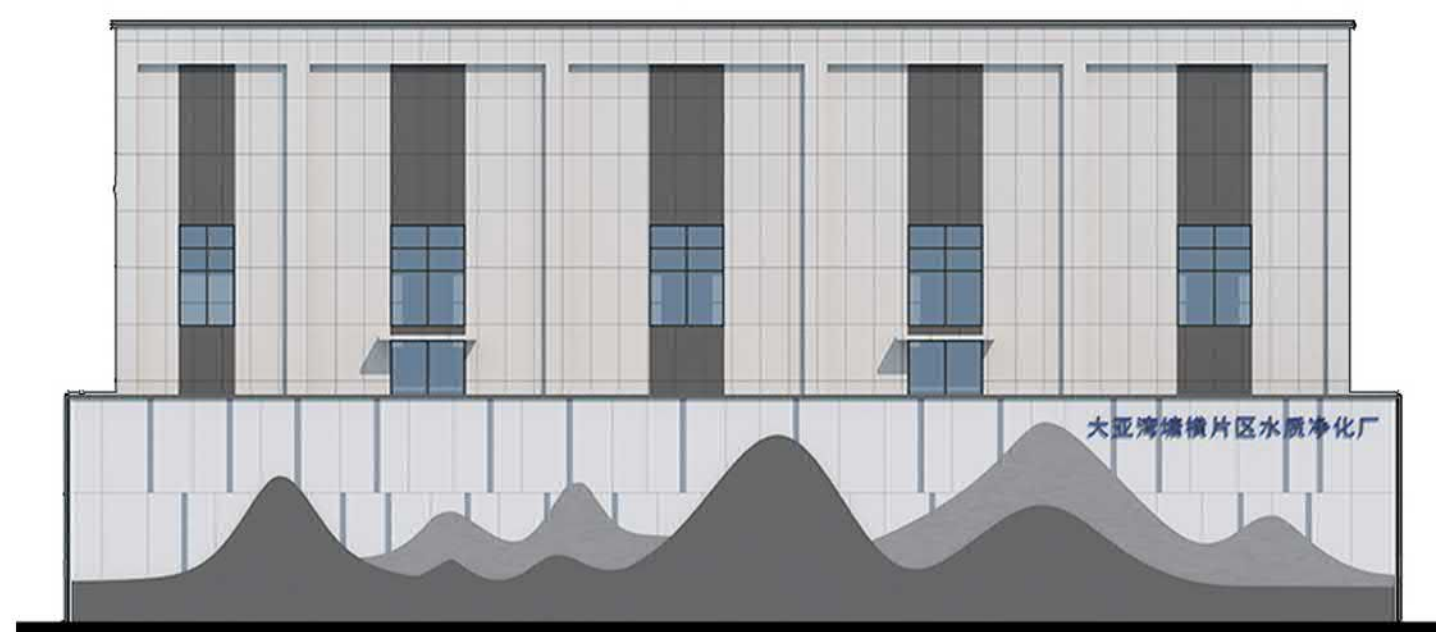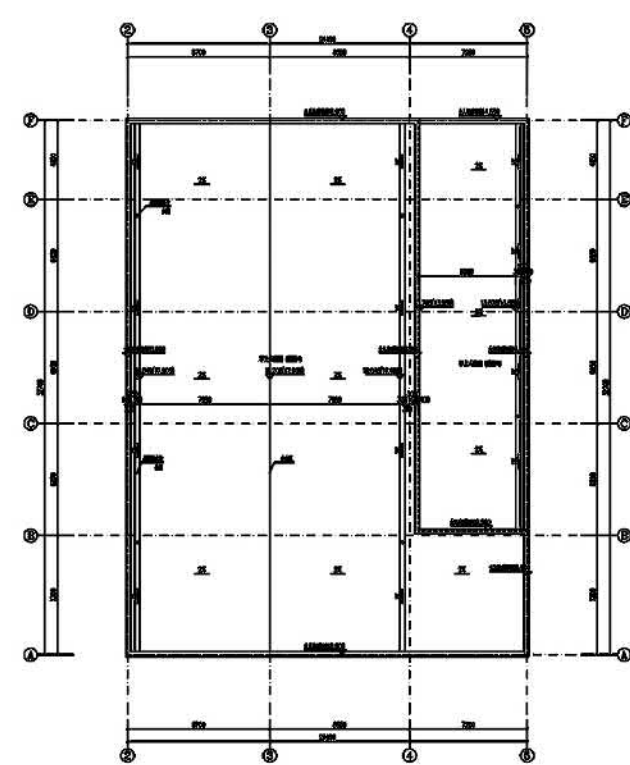


西立面图

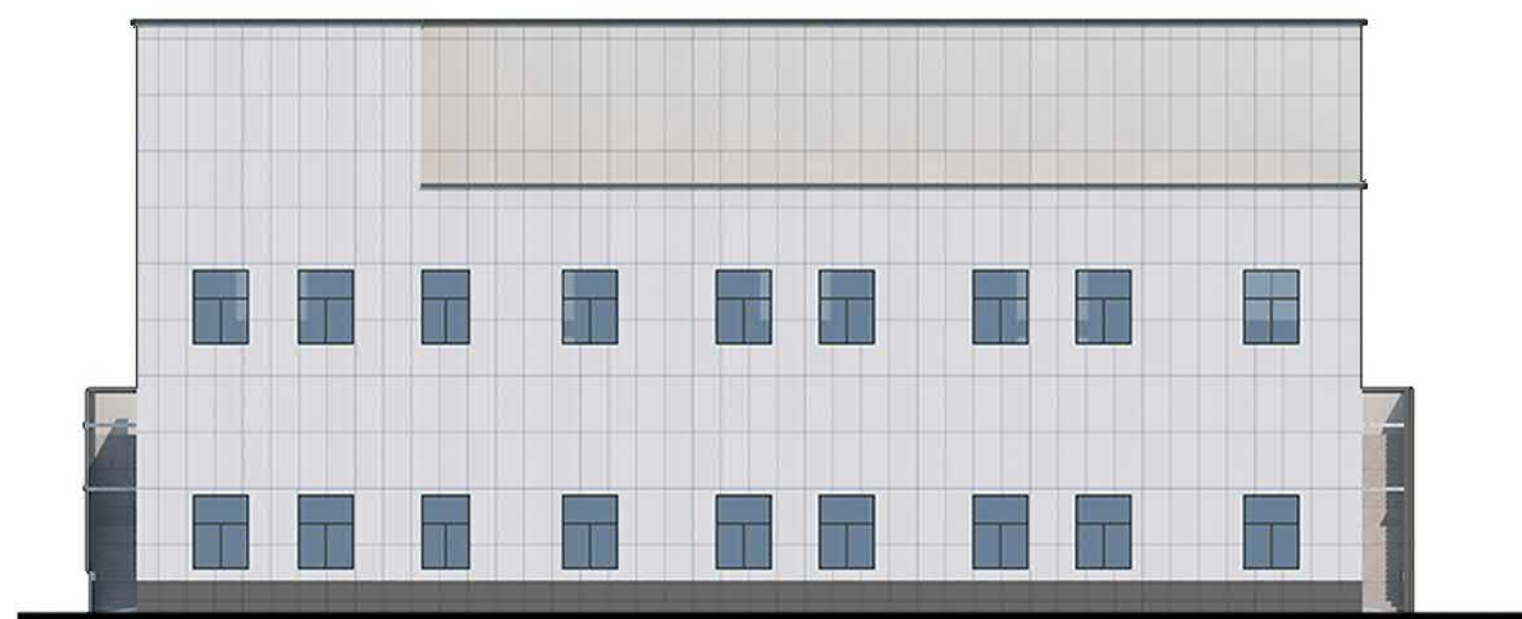


剖面图

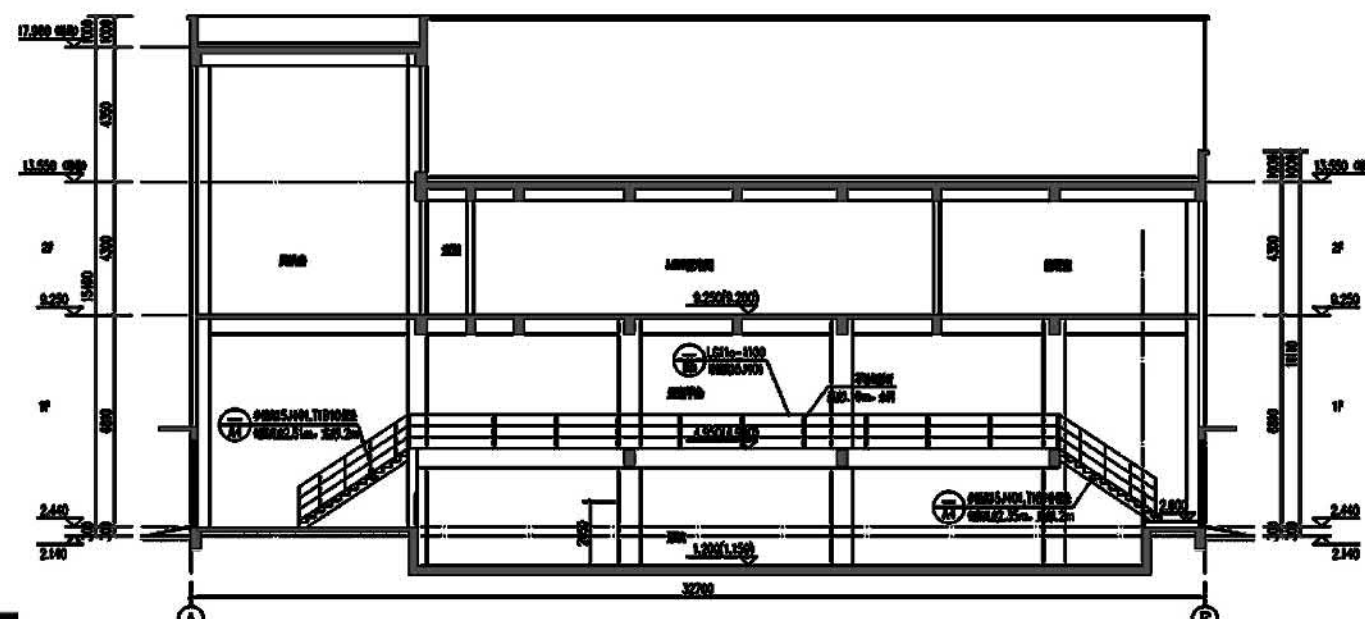

北立面图

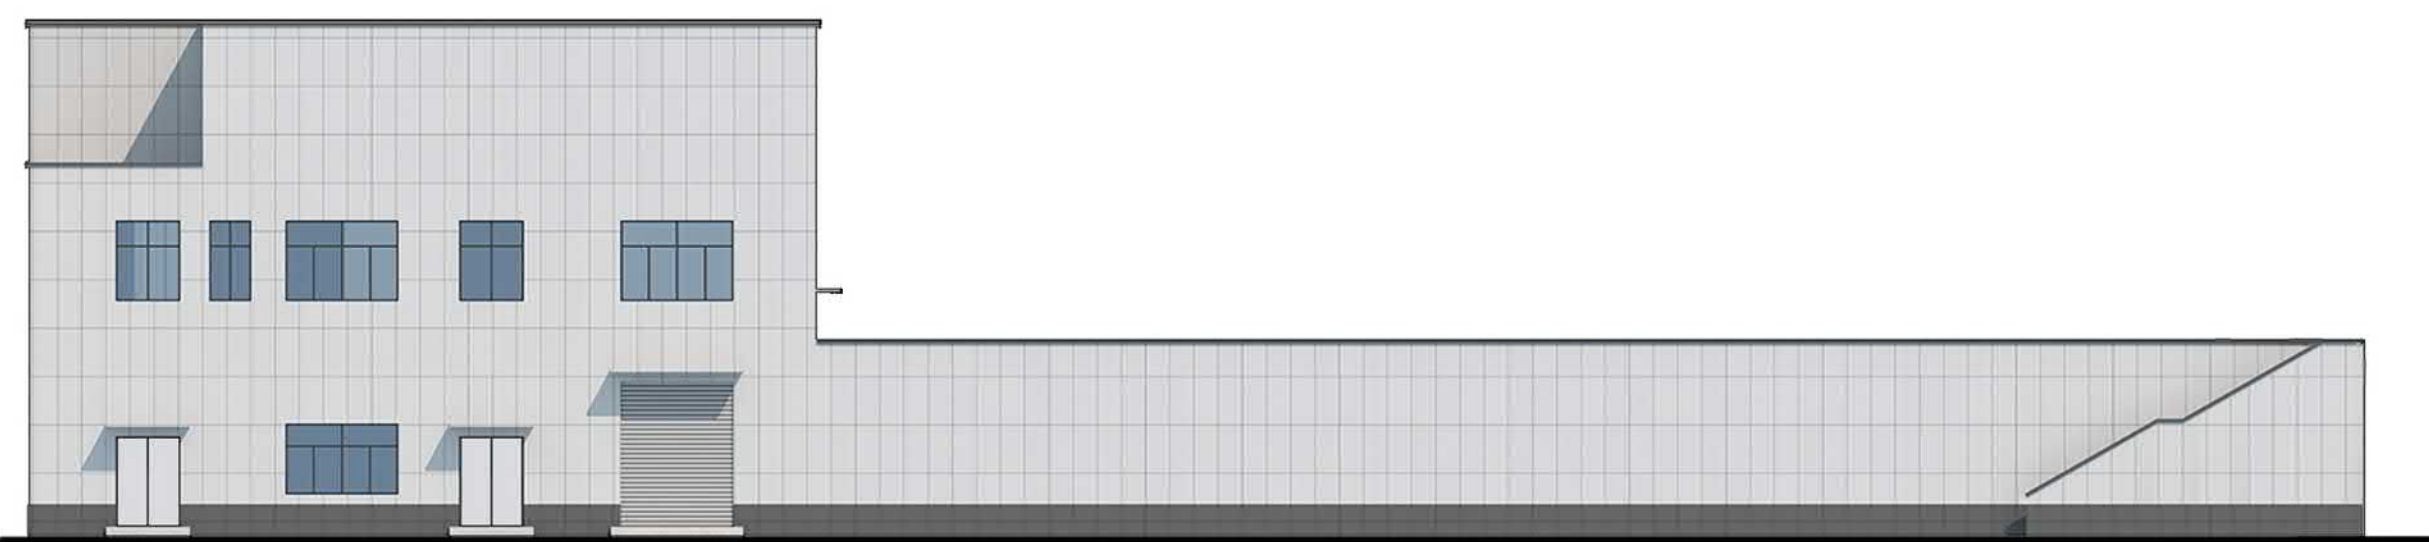

南立面图

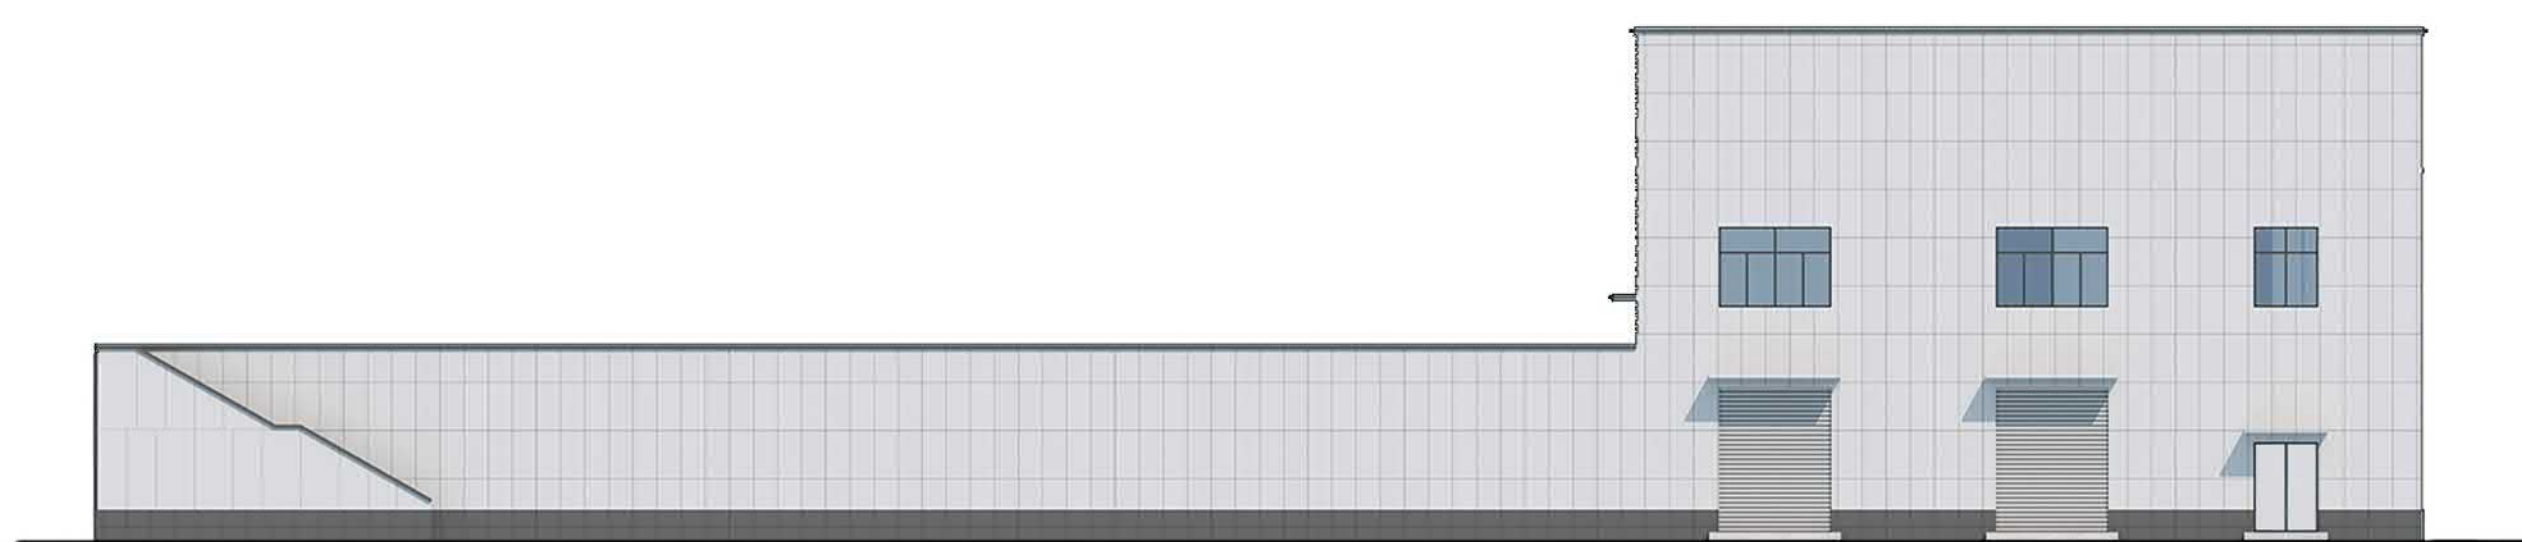

建设项目规划设计方案与建设工程规划许可证批前公示

公示说明

公示类型：建设项目规划设计方案与建设工程规划许可证批前公示

公示主体：总平面图、项目位置图、效果图、单体平立剖等

公示时间：10 天

公示期限：自 2025 年 05 月 13 日至 2025 年 05 月 22 日止

项目受理编号：FA20250015、GC20250040

审批单位：惠州市自然资源局大亚湾分局

建设单位：惠州大亚湾区兴新污水处理有限公司

建设地点：惠州市大亚湾西区南部塘横片区

公示说明：

- 1、本项目总建筑面积40148.92㎡。
- 2、本建筑为传达室，建筑高度为3.65m，建筑面积为：19.89㎡；市政污泥浓缩池，建筑高度为：3.70m，建筑面积为185.38㎡；工业污泥浓缩池，建筑高度为3.80m,建筑面积为99.30㎡。

附注：

1、该图仅为示意图，以最后审批为准

2、意见反馈方式：

有关该项目的详细信息，可通过我的局规划网站 (<http://www.dayawan.gov.cn/bmpd/gtf/ghgs/>) 或现场设立公示栏查询。

凡与以上申请事项有重大利益关系的，在公示期内可向惠州市自然资源局大亚湾分局建设工程规划管理股提出意见。

电话：0752-5577926

有效的反馈意见，必须包括反馈者的真实姓名，有效的联系方式，反对的理由，如果认为申请事项关系个人重大利益的，必须提供相关证明材料，有效的反馈意见，将作为行政许可的参考。

利益关系人有申请听证的权利，如需申请听证，请于公示期间向我局提出听证书面申请，逾期提出的，视为放弃以上权利。


惠州市自然资源局大亚湾分局

2025 年 05 月 13 日


建筑位置示意图




传达室 首层平面图

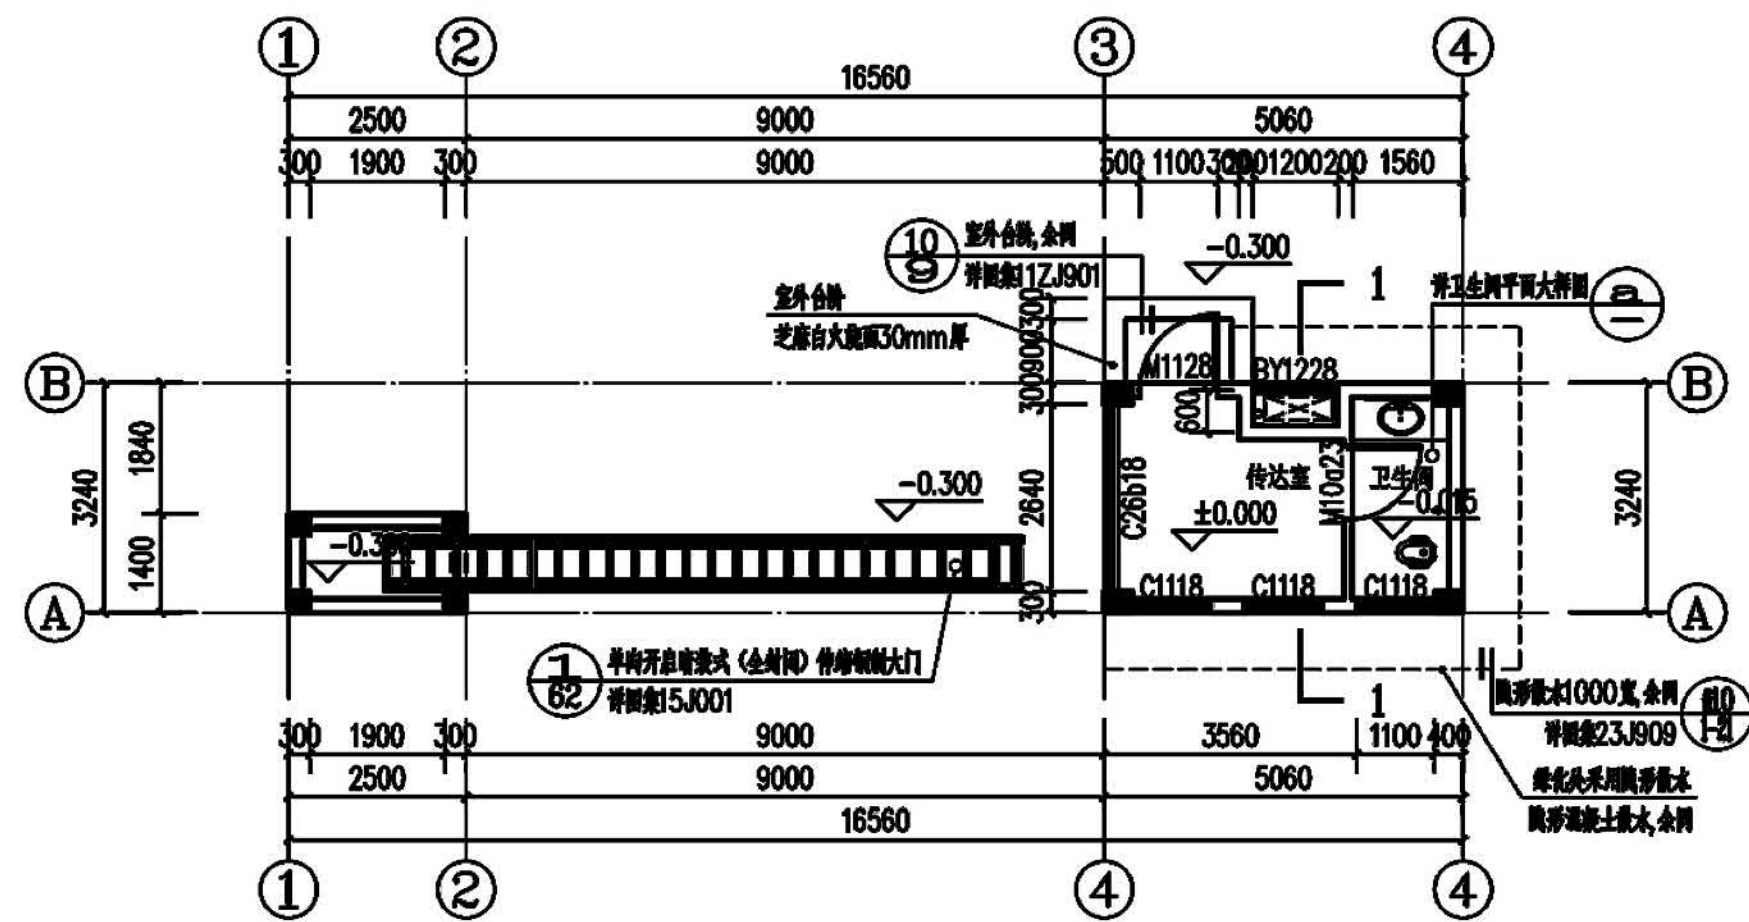

屋面层平面图

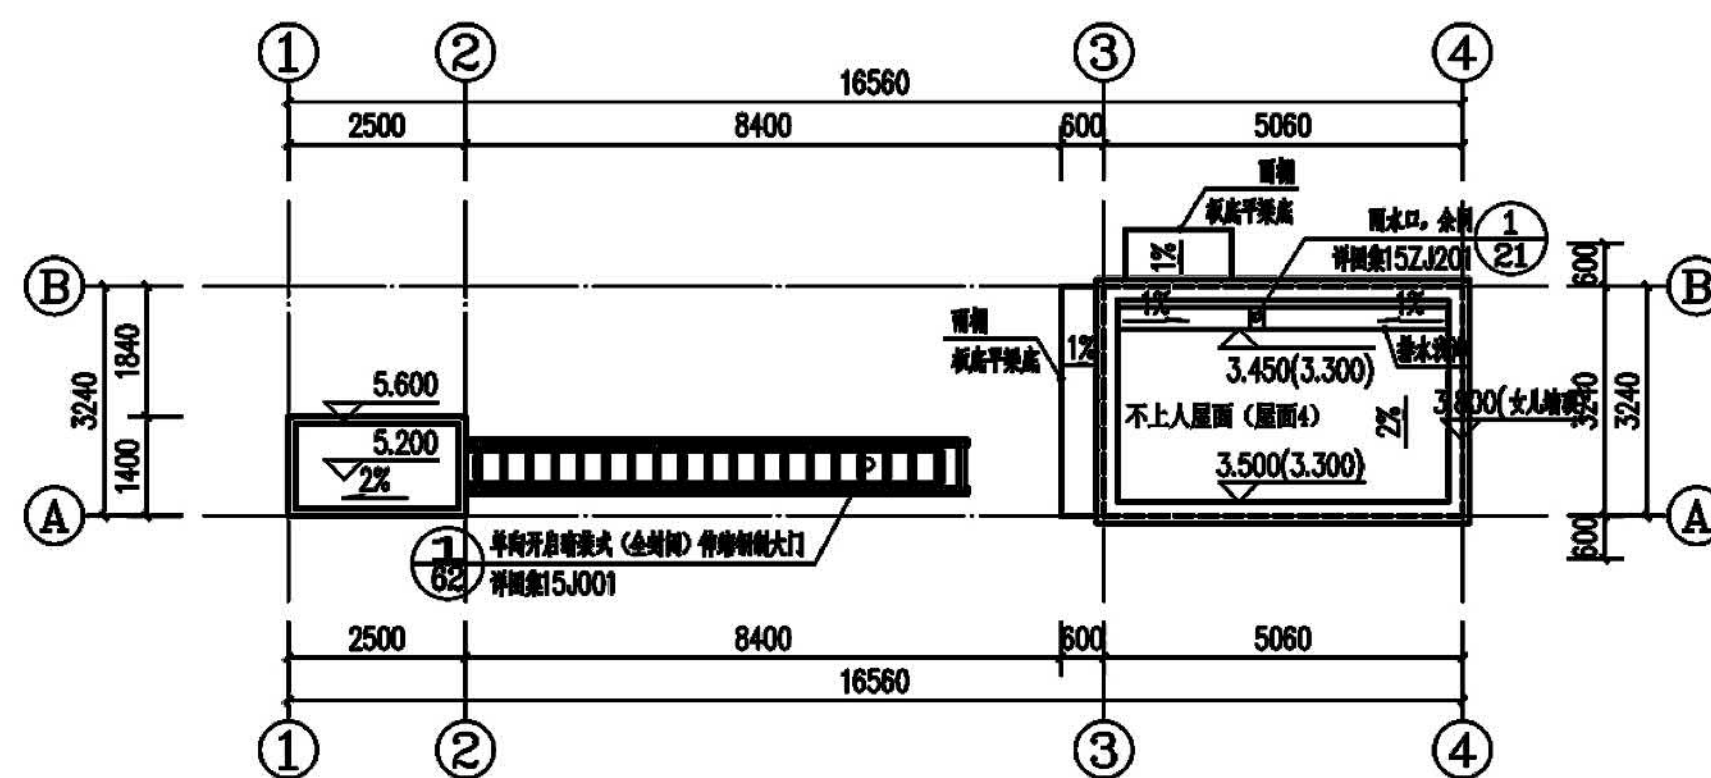


东立面图

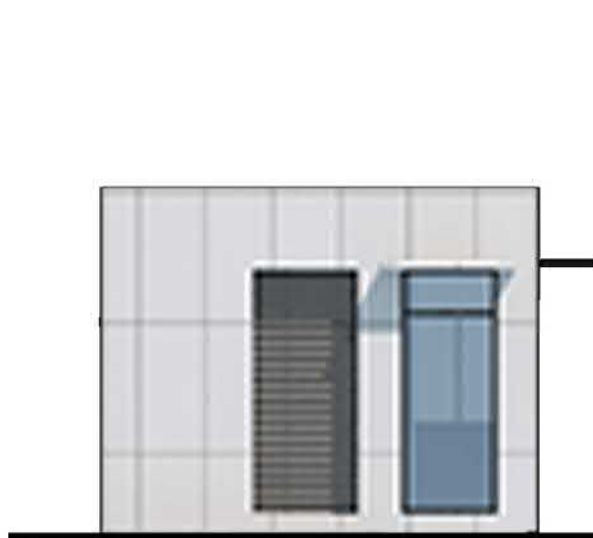


西立面图




南立面图 北立面图

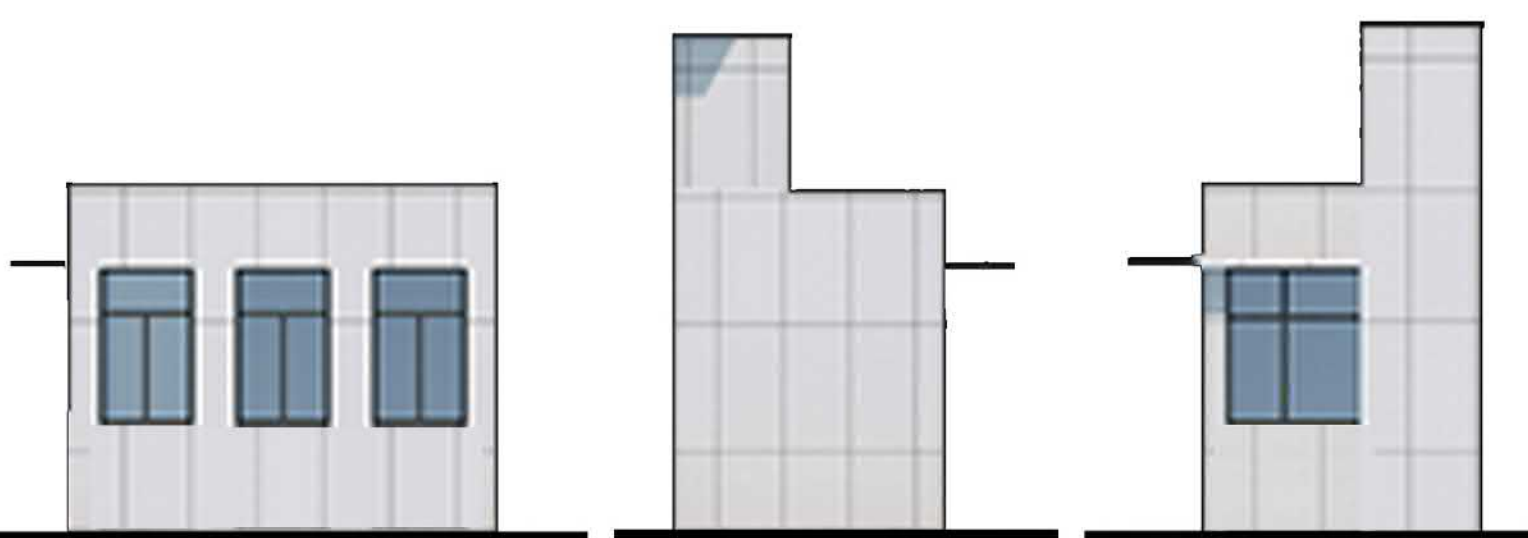


剖面图

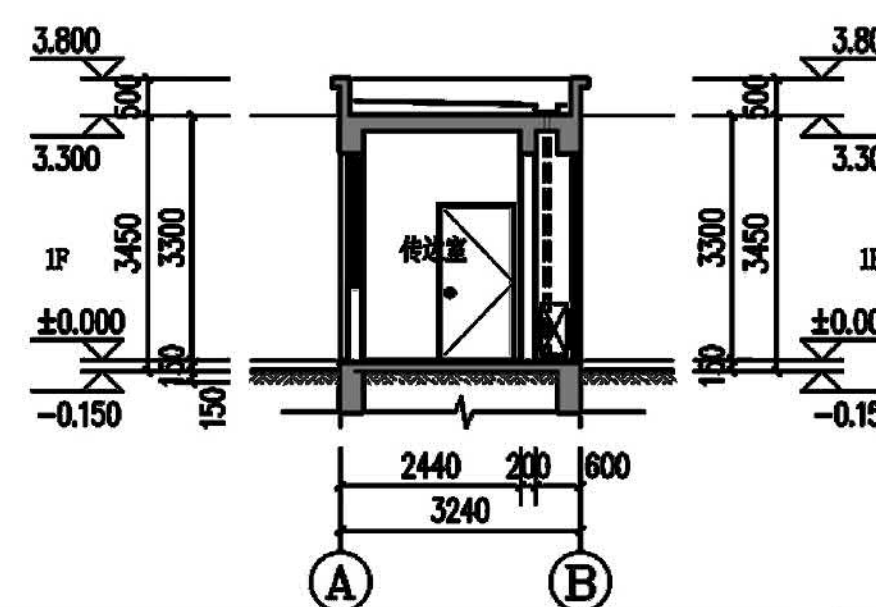


市政污泥浓缩池池顶平面图

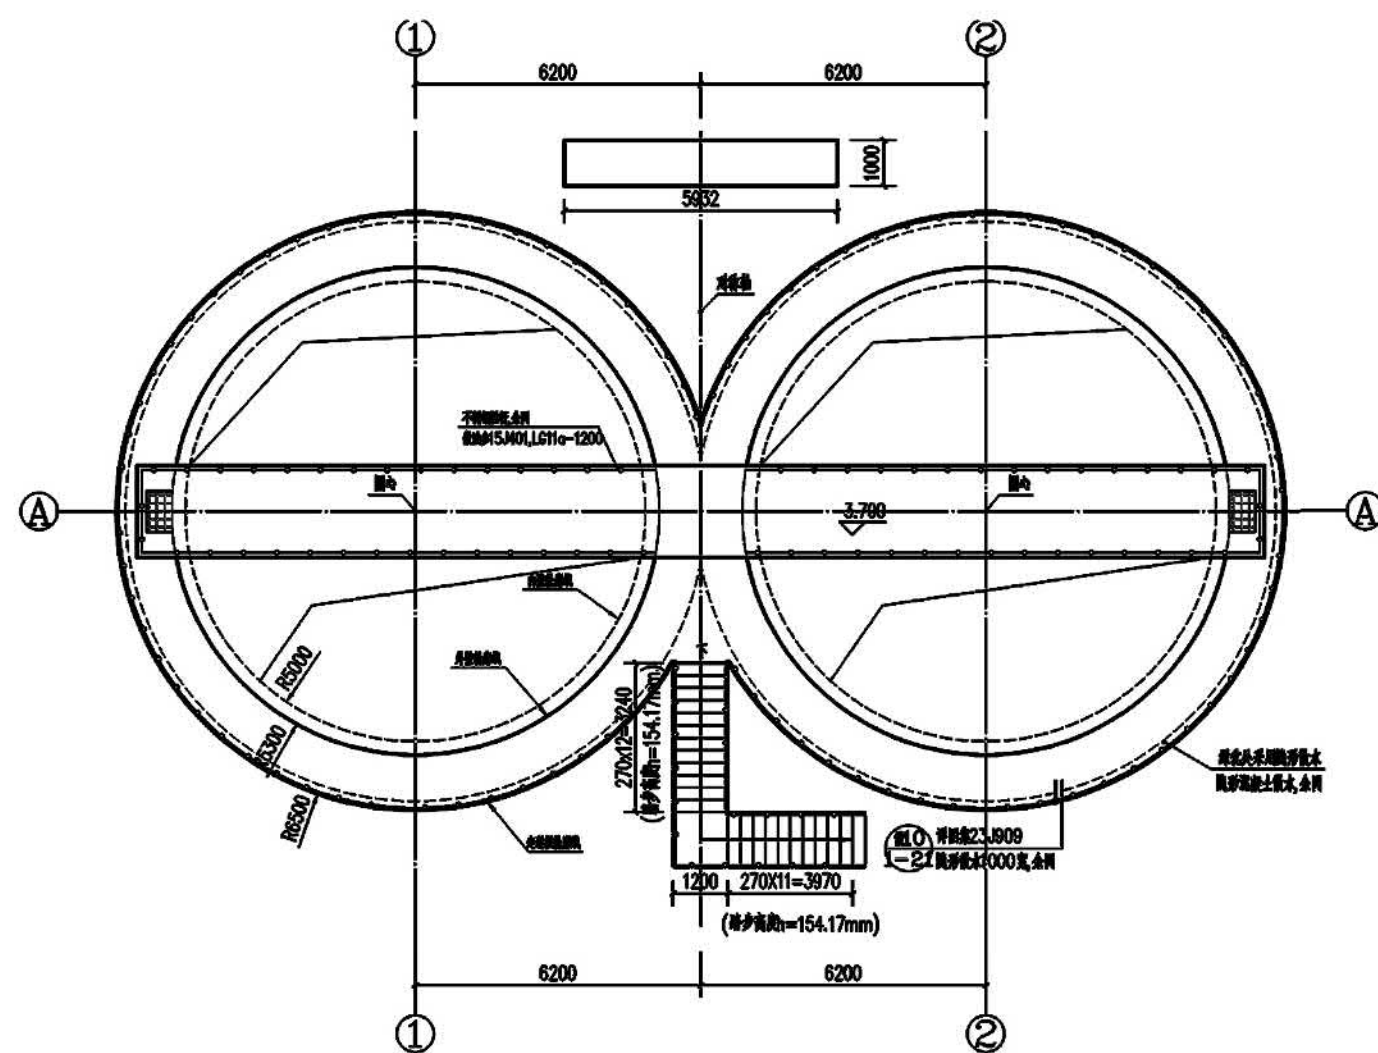


市政污泥浓缩池正立面图

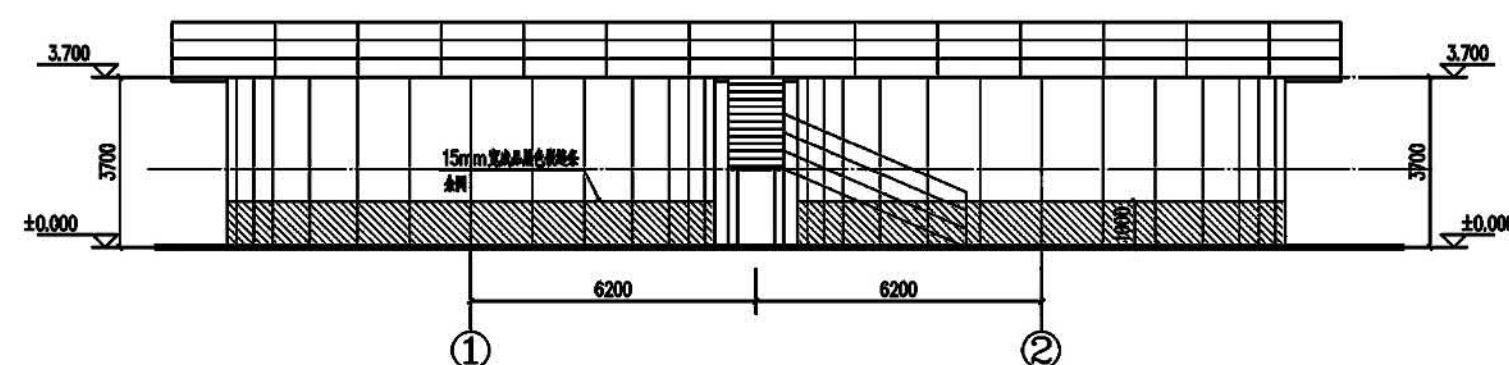

工业污泥浓缩池 池顶平面图

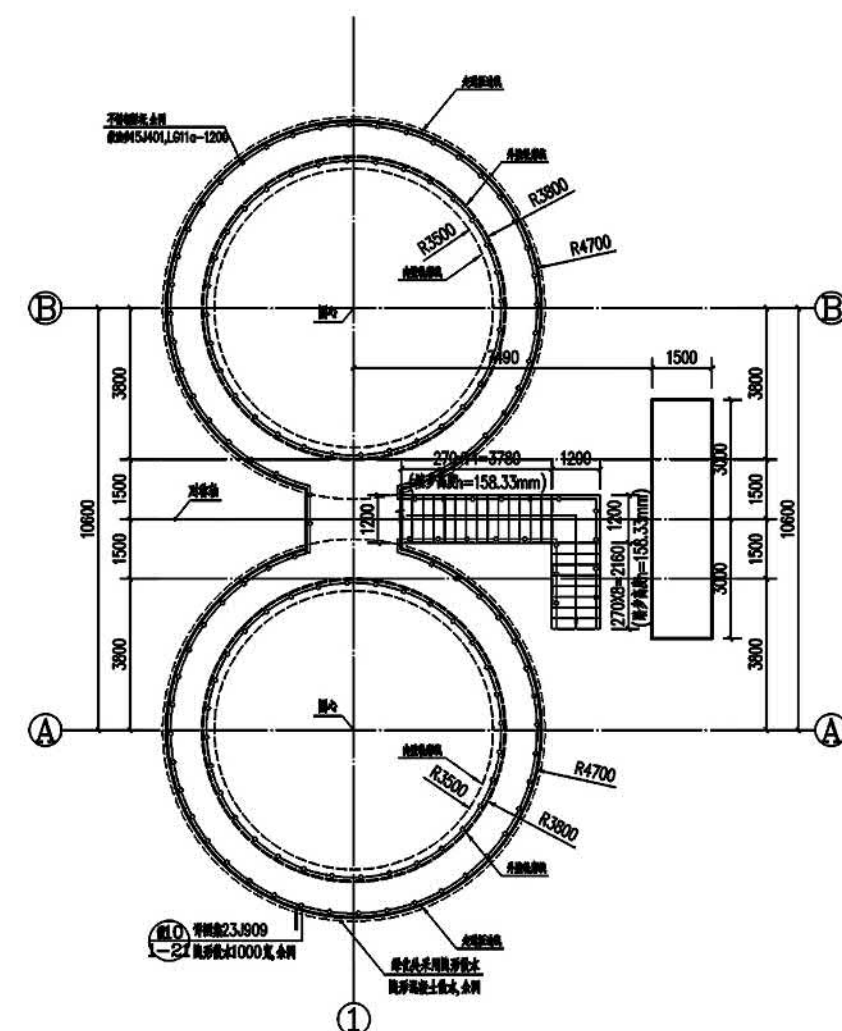

工业污泥浓缩池正立面图

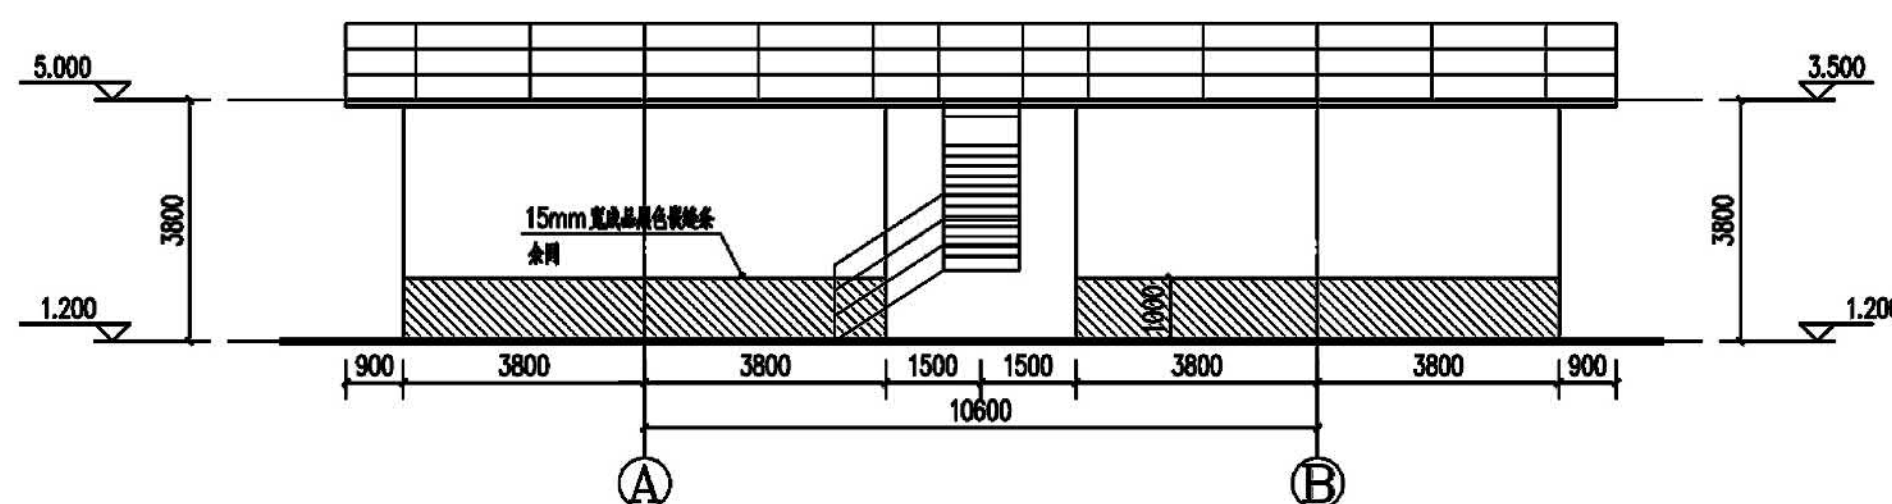

建设项目规划设计方案与建设工程规划许可证批前公示

公示说明

公示类型：建设项目规划设计方案与建设工程规划许可证批前公示

公示主体：总平面图、项目位置图、效果图
单体平立剖等

公示时间：10 天

公示期限：自 2025 年 05 月 13 日至 2025 年 05 月 22 日止

项目受理编号：FA20250015、GC20250040

审批单位：惠州市自然资源局大亚湾分局

建设单位：惠州大亚湾区兴新污水处理有限公司

建设地点：惠州市大亚湾西区南部塘横片区

公示说明：

- 1、本项目总建筑面积40148.92㎡。
- 2、本建筑为工业预处理综合池，建筑高度为8.60m，建筑面积为：3152.8㎡。

附注：

1、该图仅为示意图，以最后审批为准

2、意见反馈方式：

有关该项目的详细信息，可通过我的局规划网站 (<http://www.dayawan.gov.cn/bmpd/gtf/ghgs/>) 或现场设立公示栏查询。

凡与以上申请事项有重大利益关系的，在公示期内可向惠州市自然资源局大亚湾分局建设工程规划管理股提出意见。

电话：0752-5577926

有效的反馈意见，必须包括反馈者的真实姓名，有效的联系方式，反对的理由，如果认为申请事项关系个人重大利益的，必须提供相关证明材料，有效的反馈意见，将作为行政许可的参考。

利益关系人有申请听证的权利，如需申请听证，请于公示期间向我局提出听证书面申请，逾期提出的，视为放弃以上权利。


惠州市自然资源局大亚湾分局

2025 年 05 月 13 日


建筑位置示意图




池顶平面图

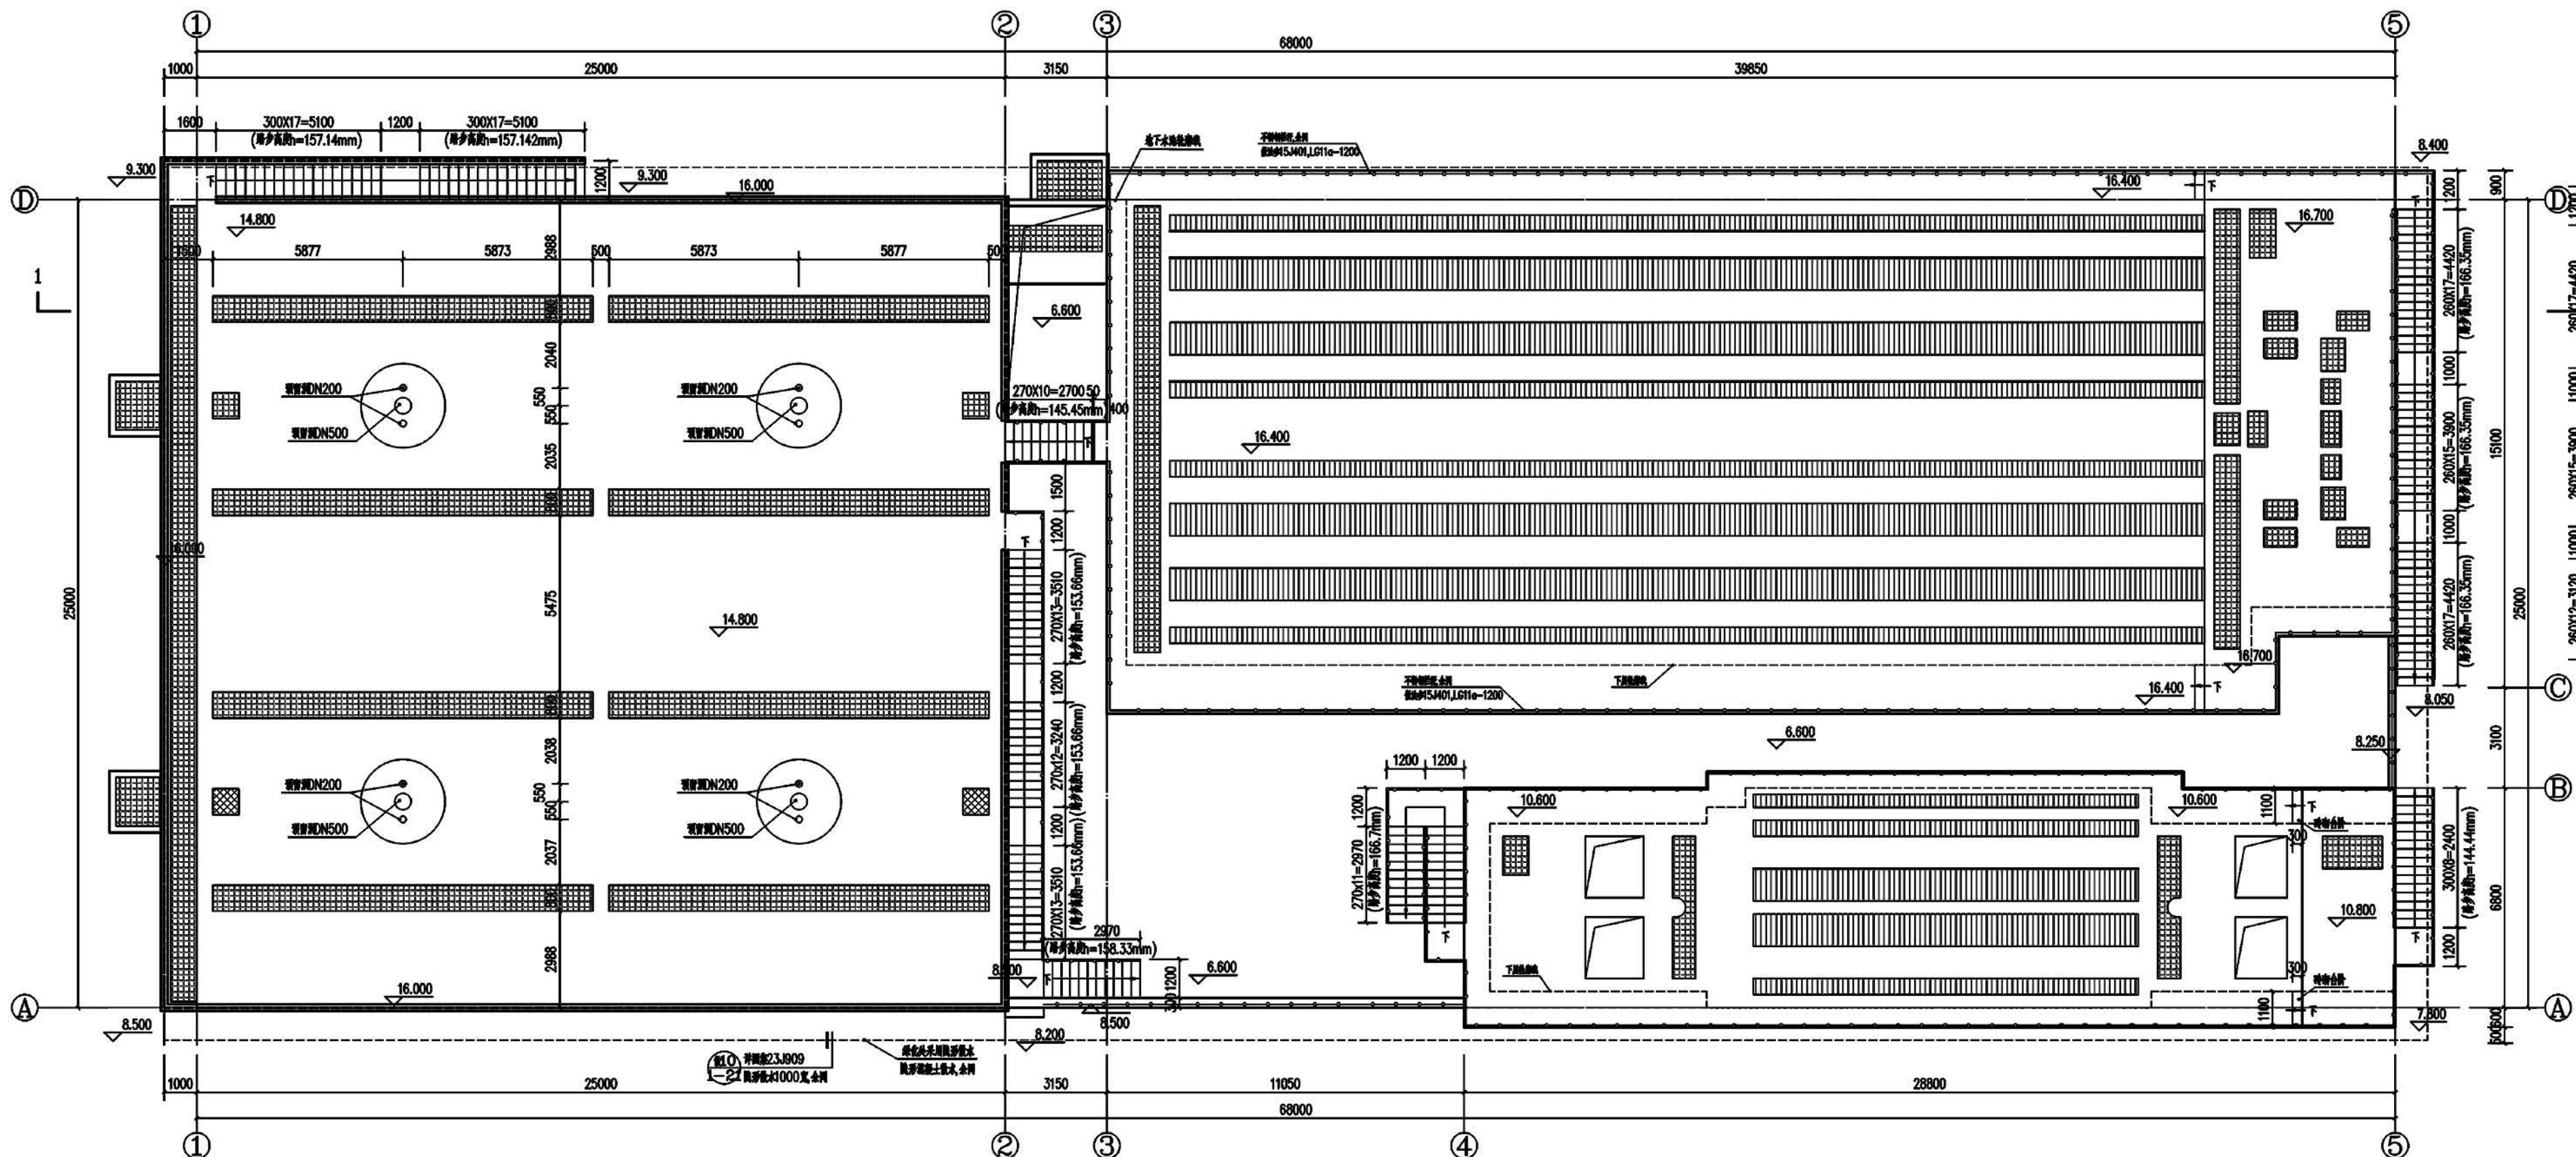


南立面图

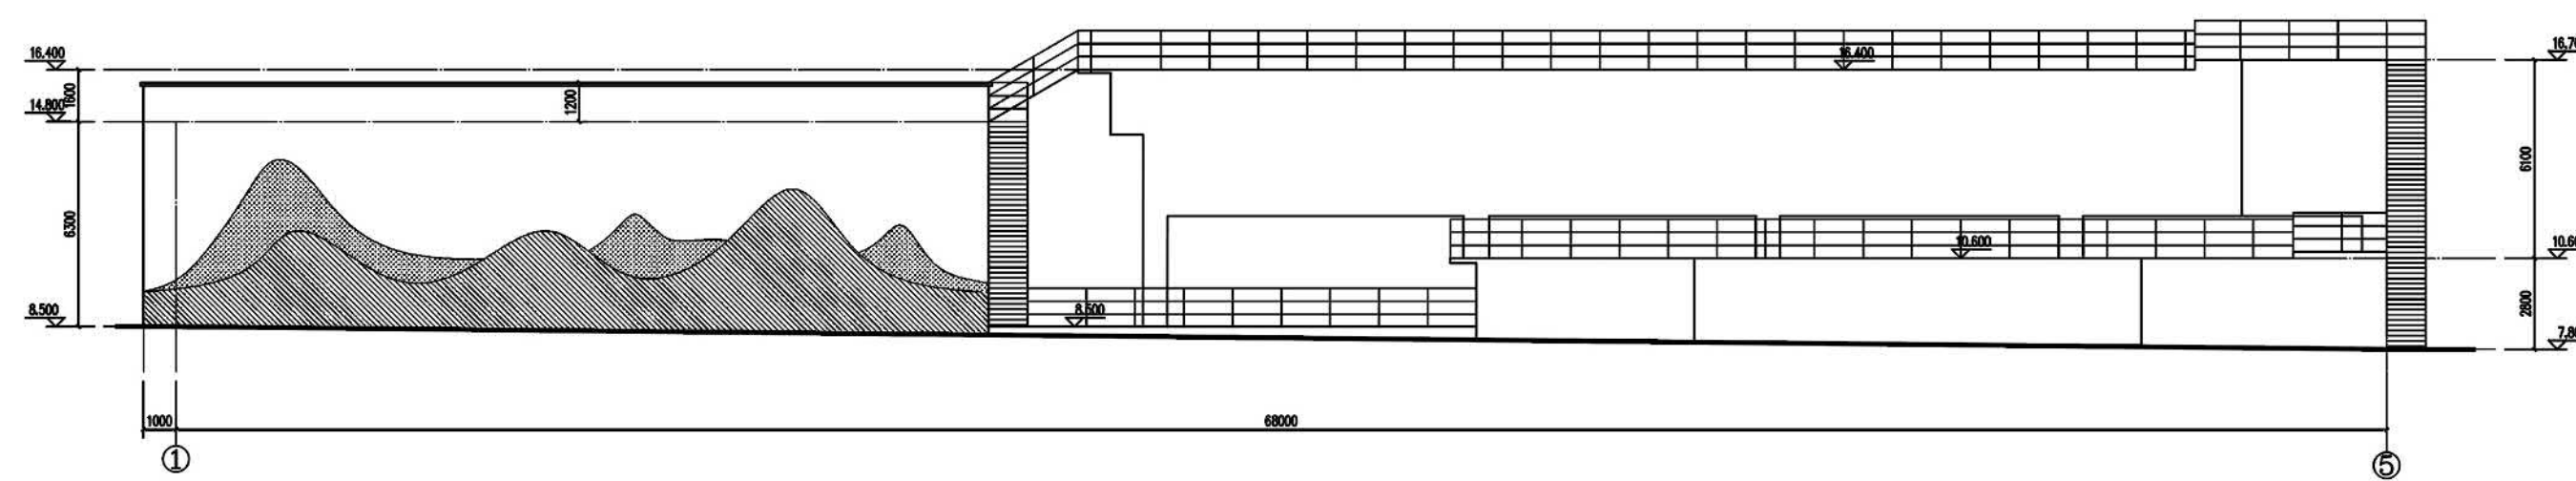


北立面图

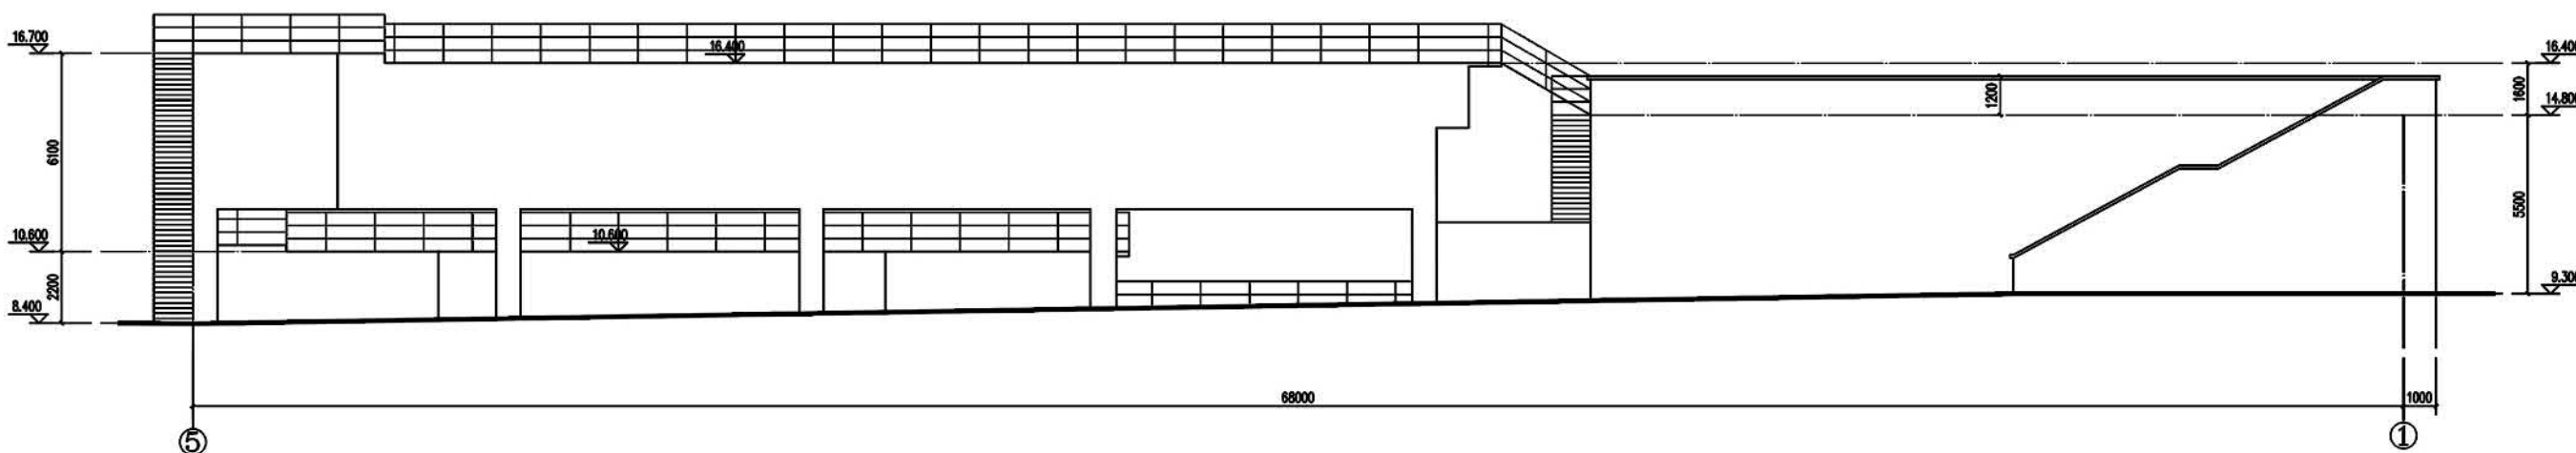


东立面图

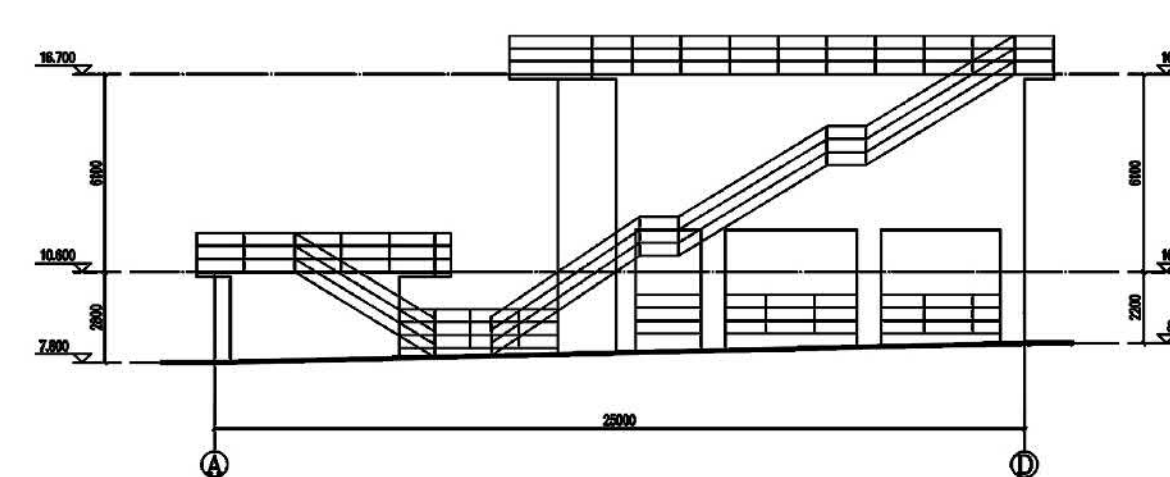

西立面图

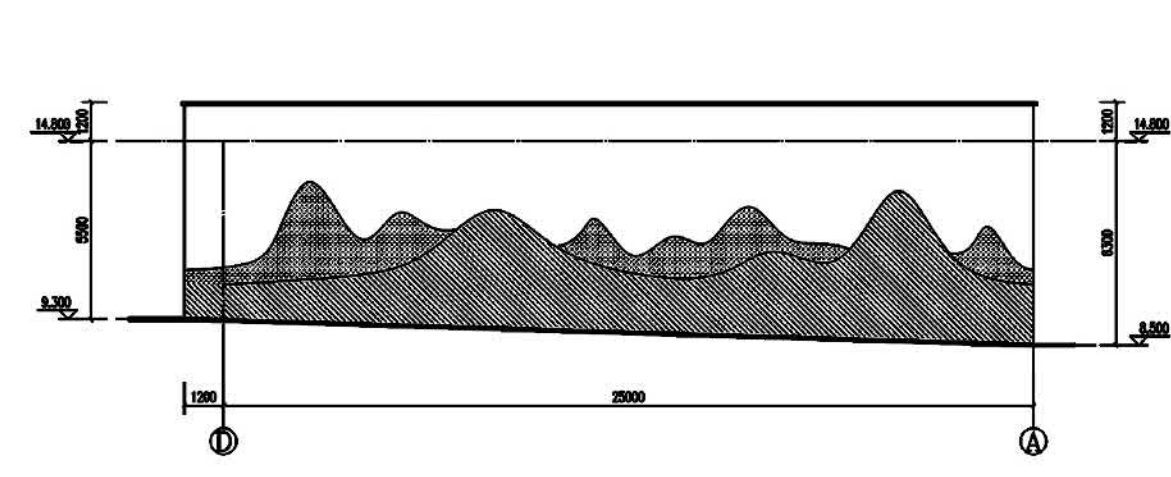

剖面图

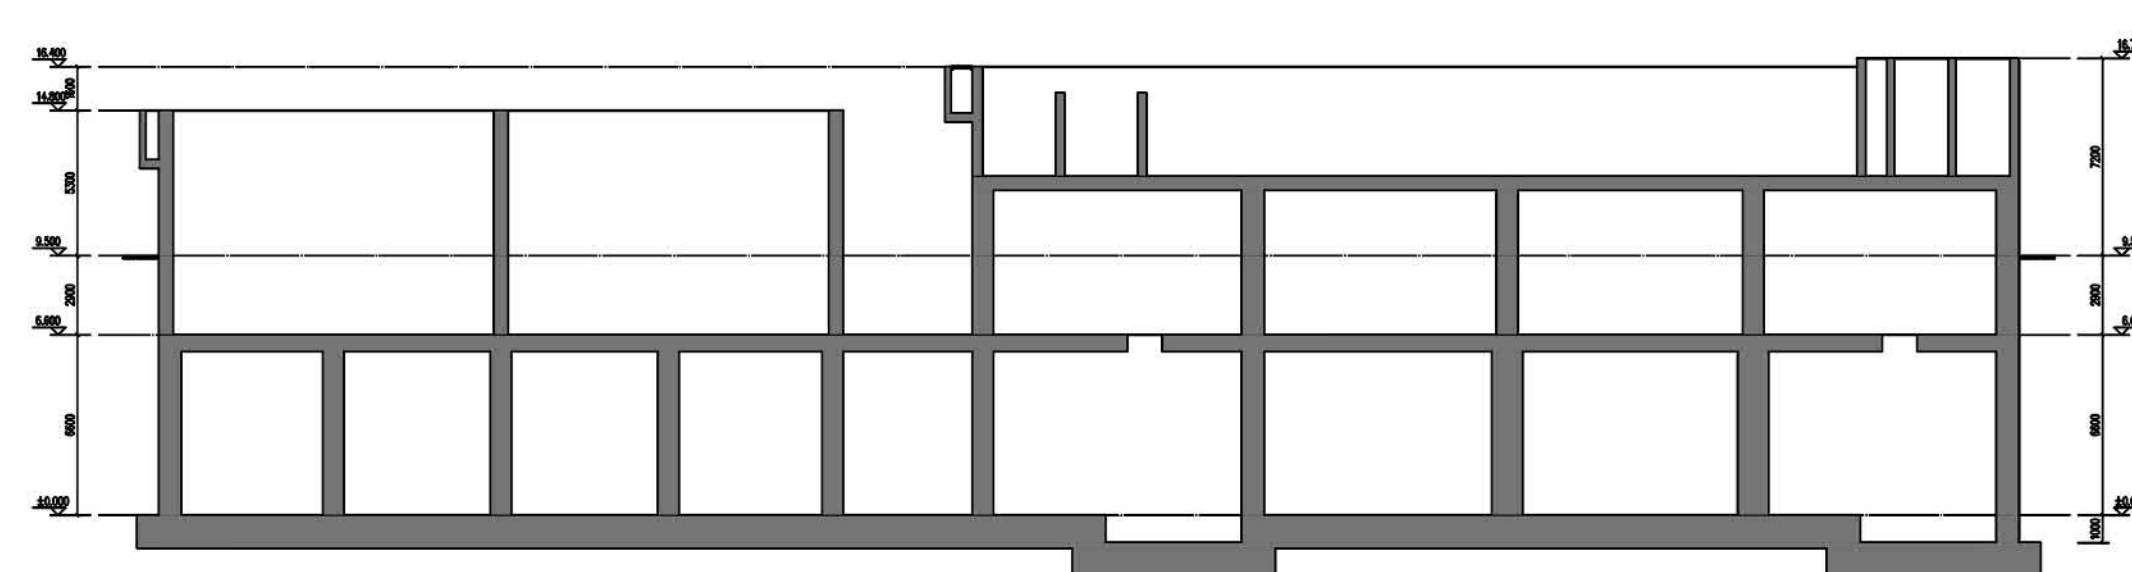

建设项目规划设计方案与建设工程规划许可证批前公示

公示说明

公示类型：建设项目规划设计方案与建设工程规划许可证批前公示

公示主体：总平面图、项目位置图、效果图单体平立剖等

公示时间：10天

公示期限：自2025年05月13日至2025年05月22日止

项目受理编号：FA20250015、GC20250040

审批单位：惠州市自然资源局大亚湾分局

建设单位：惠州大亚湾区兴新污水处理有限公司

建设地点：惠州市大亚湾西区南部塘横片区

公示说明：

- 1、本项目总建筑面积40148.92㎡。
- 2、本建筑为生活预处理综合池，建筑高度为6.70m，建筑面积为：773.26㎡。

附注：

1、该图仅为示意图，以最后审批为准

2、意见反馈方式：

有关该项目的详细信息，可通过我的局规划网站 (<http://www.dayawan.gov.cn/bmpd/gtf/ghgs/>) 或现场设立公示栏查询。

凡与以上申请事项有重大利益关系的，在公示期内可向惠州市自然资源局大亚湾分局建设工程规划管理股提出意见。

电话：0752-5577926

有效的反馈意见，必须包括反馈者的真实姓名，有效的联系方式，反对的理由，如果认为申请事项关系个人重大利益的，必须提供相关证明材料，有效的反馈意见，将作为行政许可的参考。

利害关系人有申请听证的权利，如需申请听证，请于公示期间向我局提出听证书面申请，逾期提出的，视为放弃以上权利。


惠州市自然资源局大亚湾分局

2025年05月13日


建筑位置示意图




池顶平面图

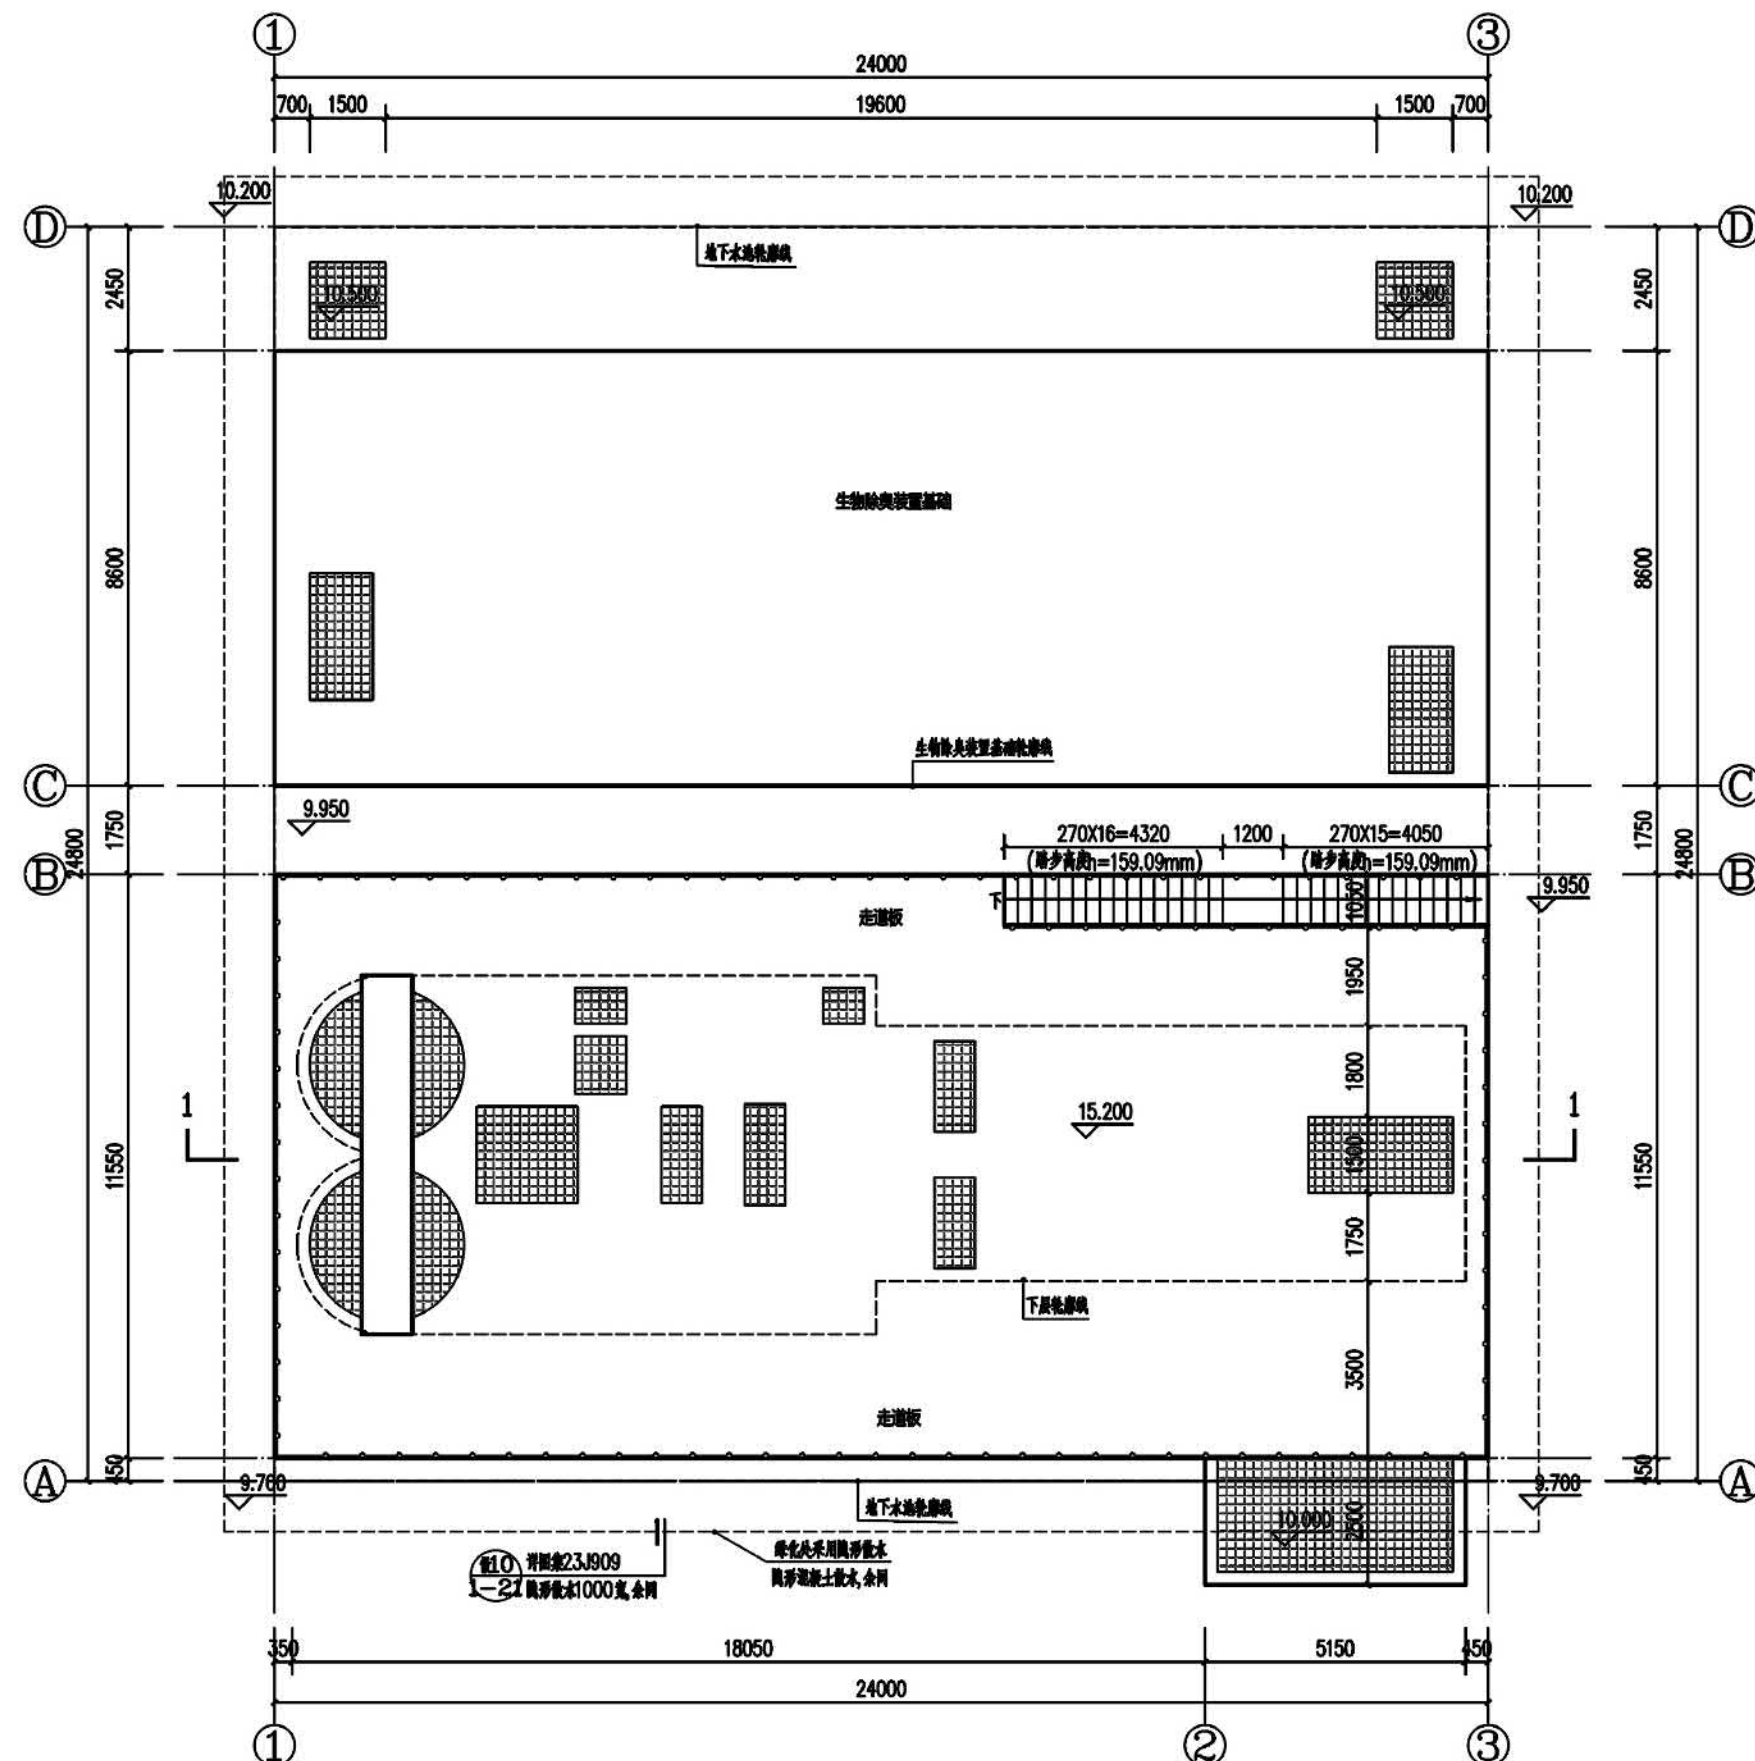


东立面图

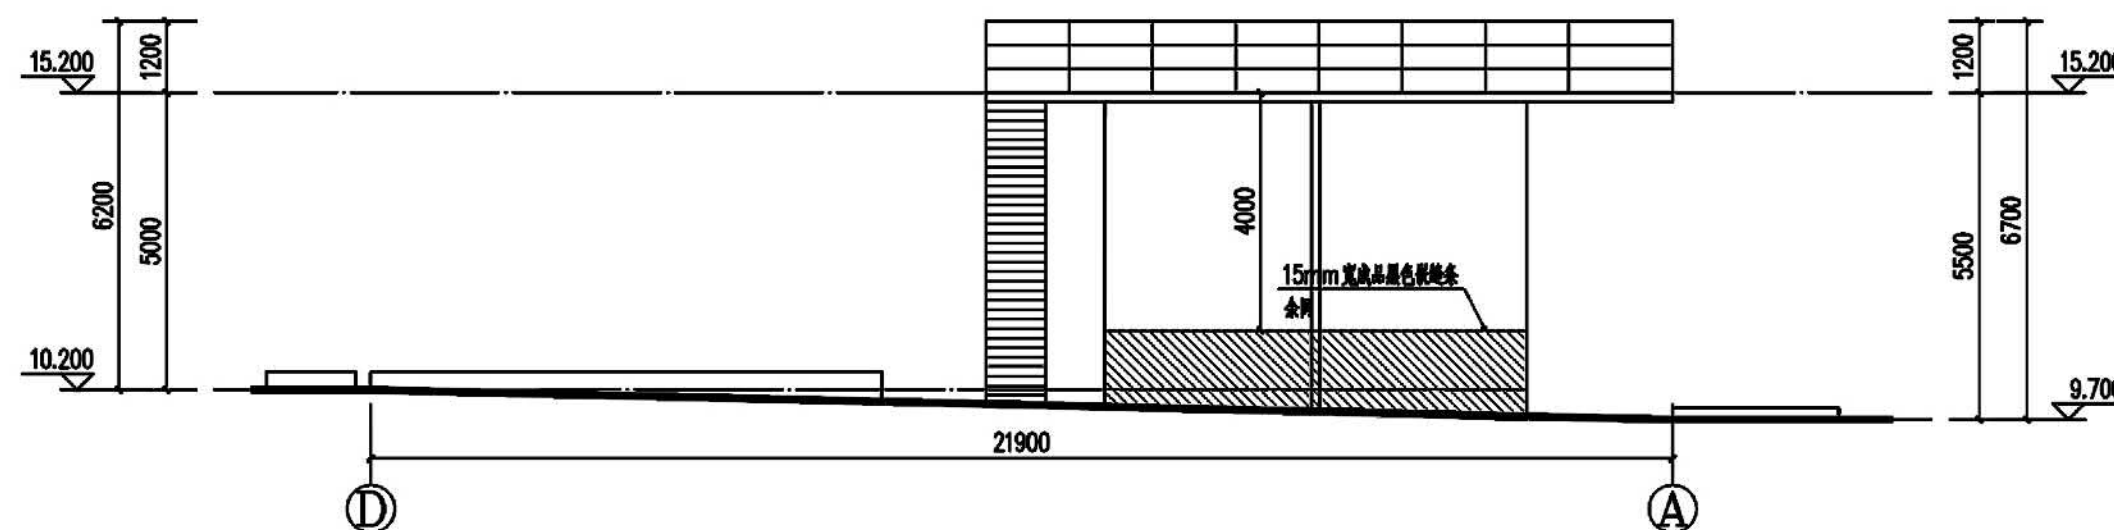


西立面图

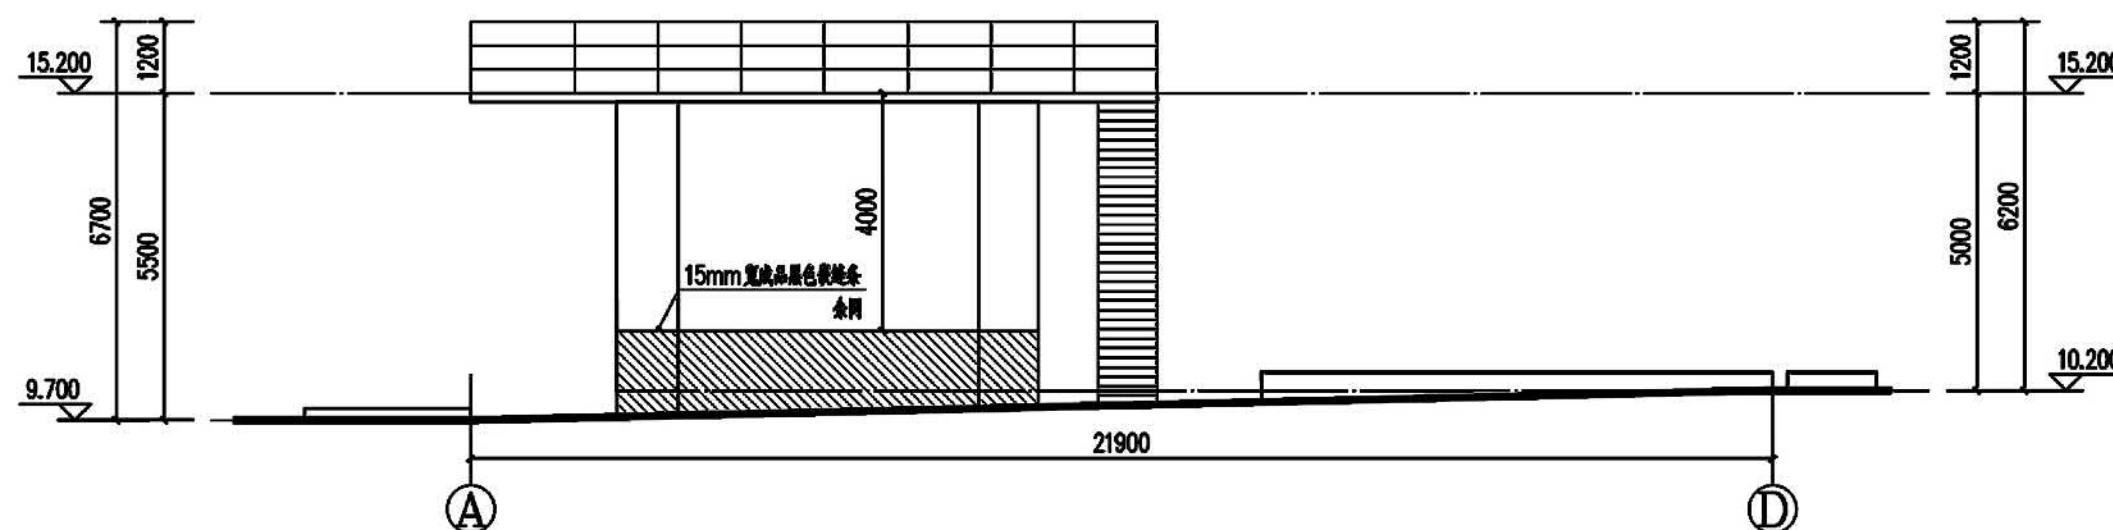


南立面图

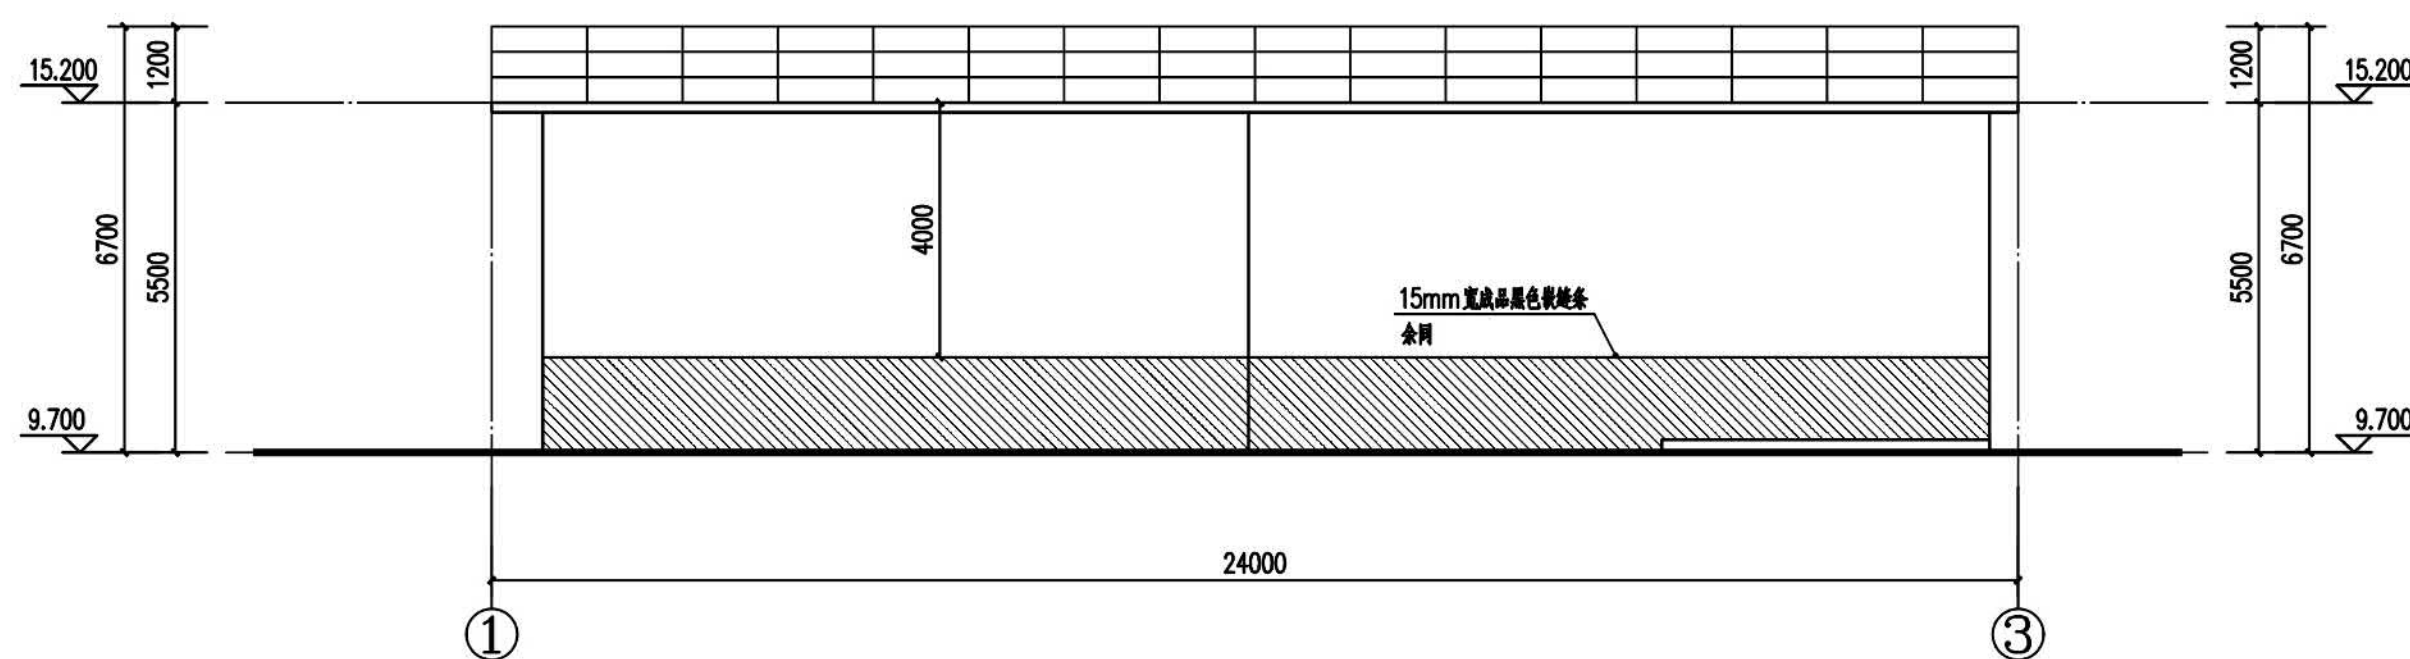

剖面图

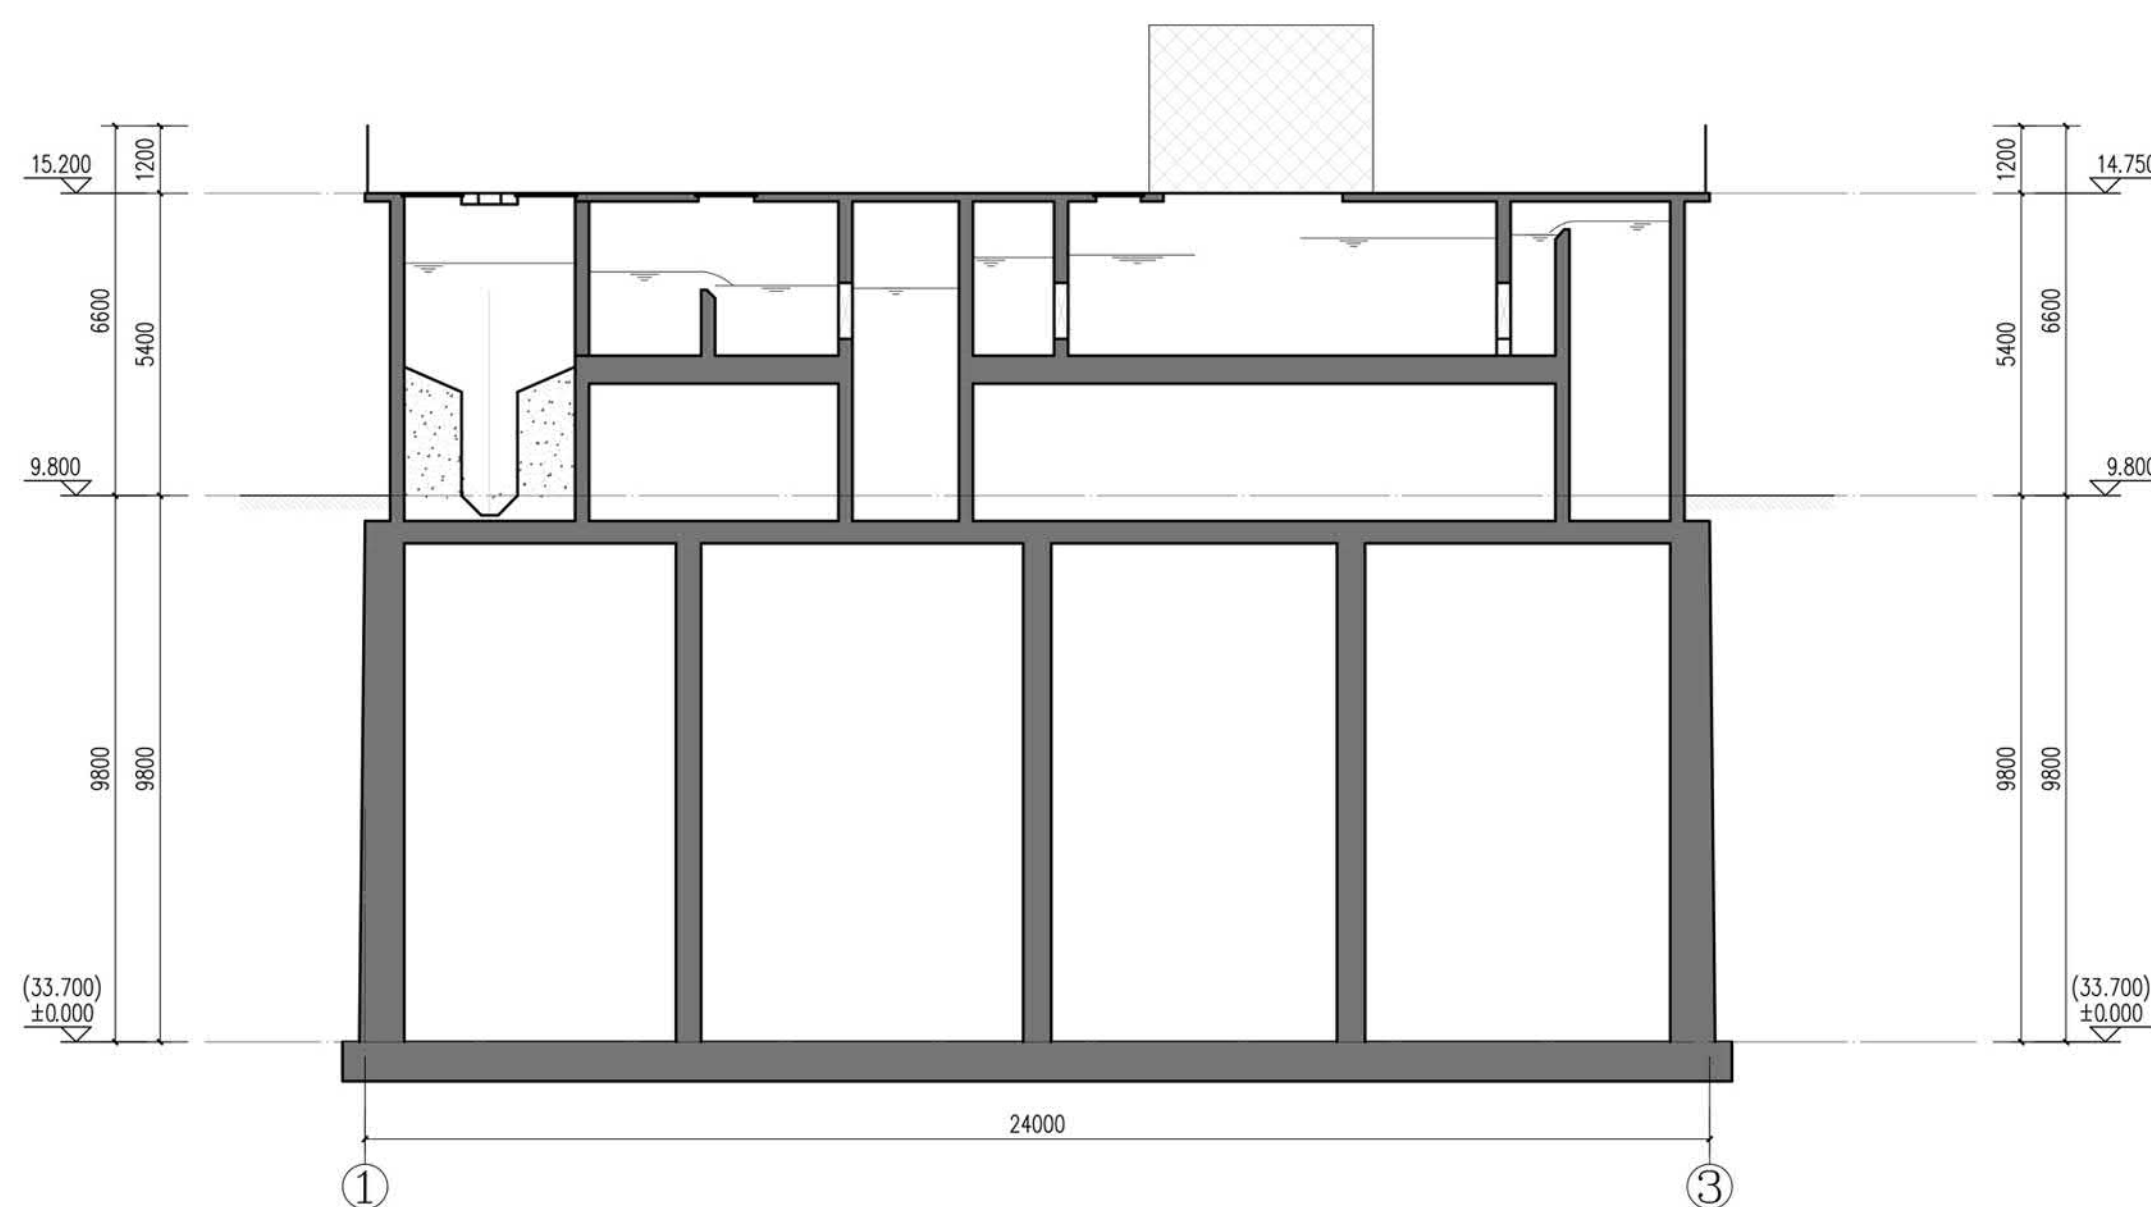

北立面图

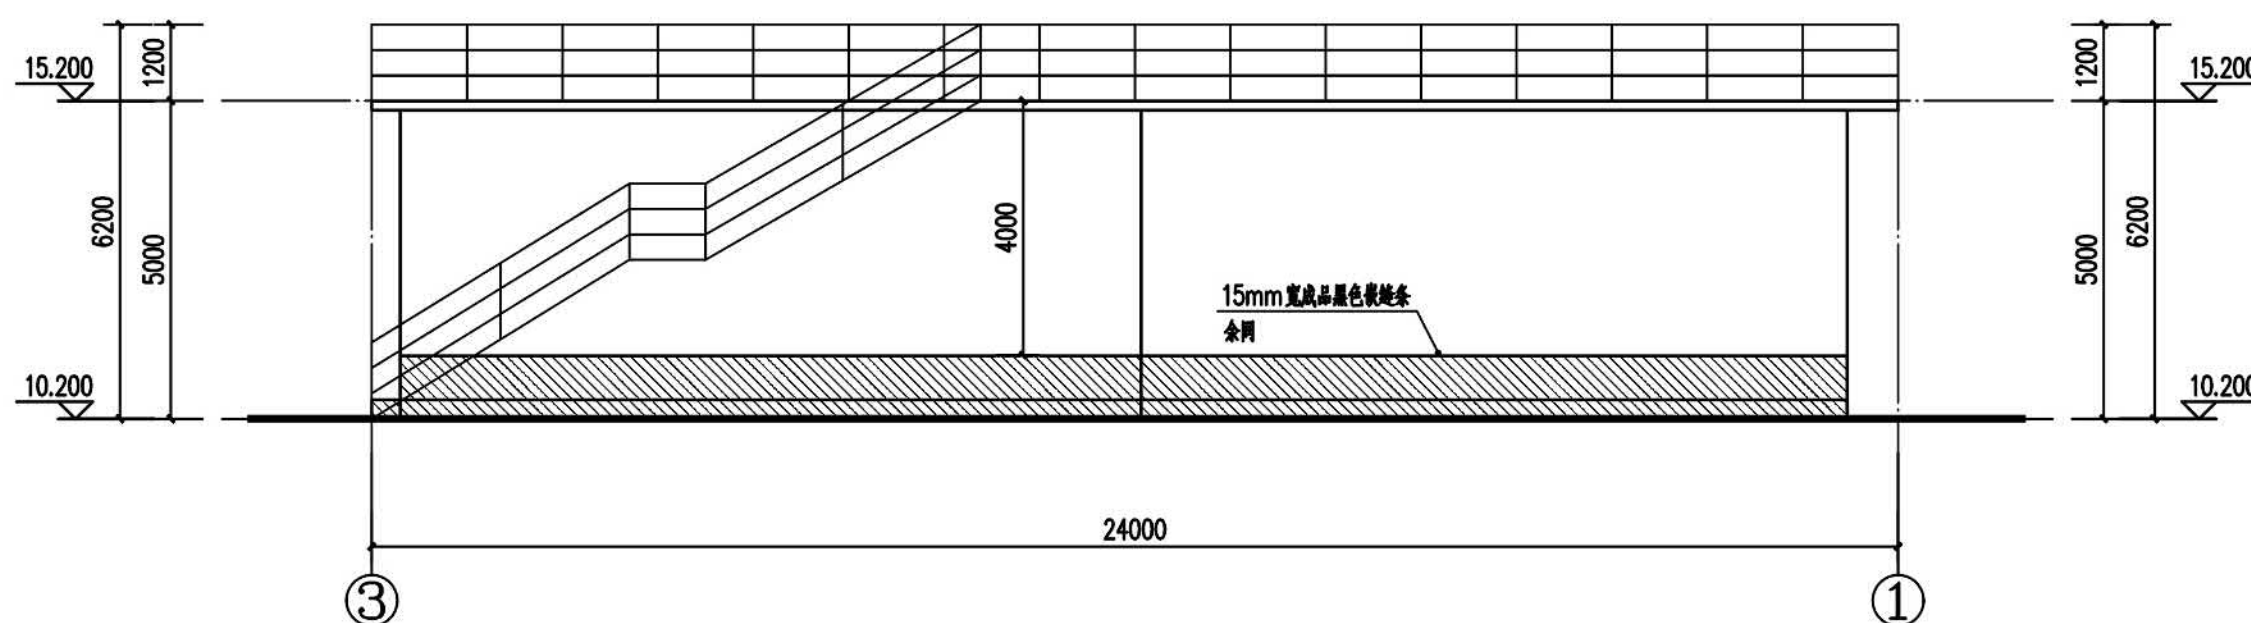

建设项目规划设计方案与建设工程规划许可证批前公示

公示说明

公示类型：建设项目规划设计方案与建设工程规划许可证批前公示

公示主体：总平面图、项目位置图、效果图
单体平立剖等

公示时间：10天

公示期限：自2025年05月13日至2025年05月22日止

项目受理编号：FA20250015、GC20250040

审批单位：惠州市自然资源局大亚湾分局

建设单位：惠州大亚湾区兴新污水处理有限公司

建设地点：惠州市大亚湾西区南部塘横片区

公示说明：

- 1、本项目总建筑面积40148.92㎡。
- 2、本建筑为消毒池及计量槽，建筑高度4.15m，建筑面积172.23㎡；粗格栅及提升泵房，建筑高度为7.10m，建筑面积为：334.68㎡。

附注：

1、该图仅为示意图，以最后审批为准

2、意见反馈方式：

有关该项目的详细信息，可通过我的局规划网站 (<http://www.dayawan.gov.cn/bmpd/gtf/ghgs/>) 或现场设立公示栏查询。

凡与以上申请事项有重大利益关系的，在公示期内可向惠州市自然资源局大亚湾分局建设工程规划管理股提出意见。

电话：0752-5577926

有效的反馈意见，必须包括反馈者的真实姓名，有效的联系方式，反对的理由，如果认为申请事项关系个人重大利益的，必须提供相关证明材料，有效的反馈意见，将作为行政许可的参考。

利益关系人有申请听证的权利，如需申请听证，请于公示期间向我局提出听证书面申请，逾期提出的，视为放弃以上权利。


惠州市自然资源局大亚湾分局

2025年05月13日


建筑位置示意图




消毒池及计量槽 池顶平面图

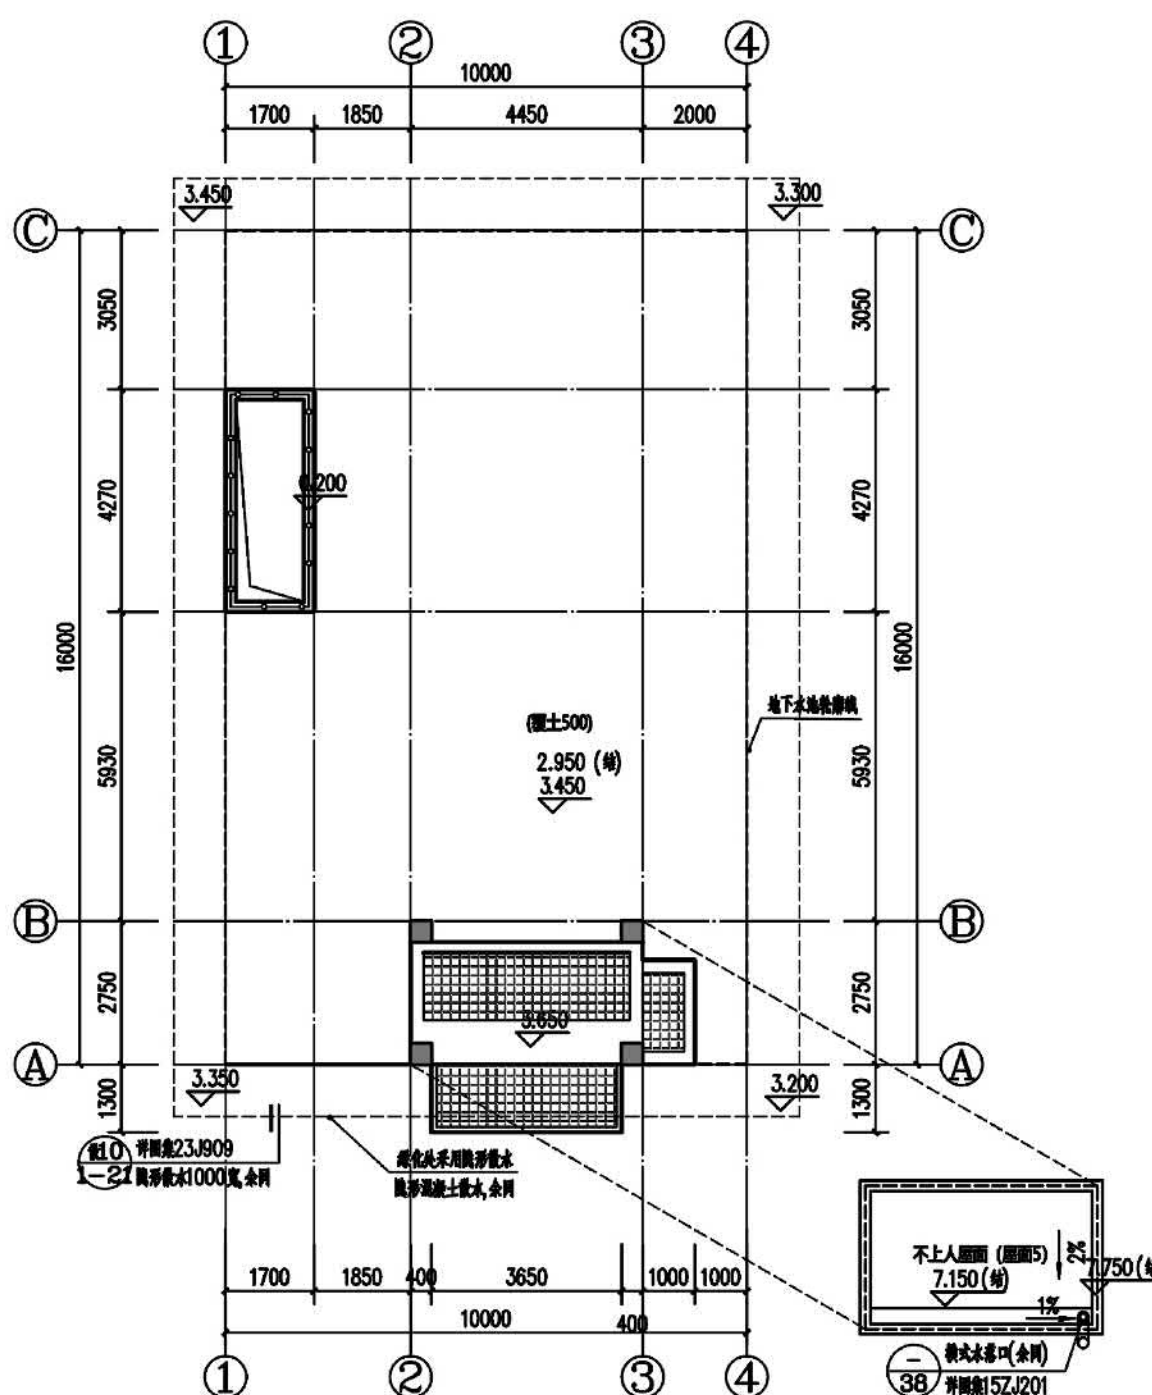


东立面图

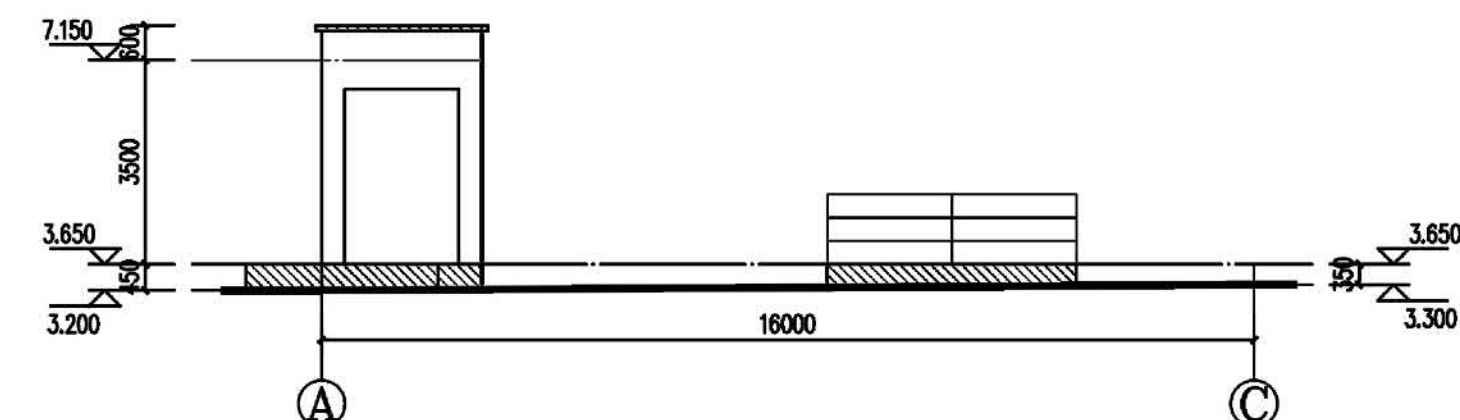


西立面图

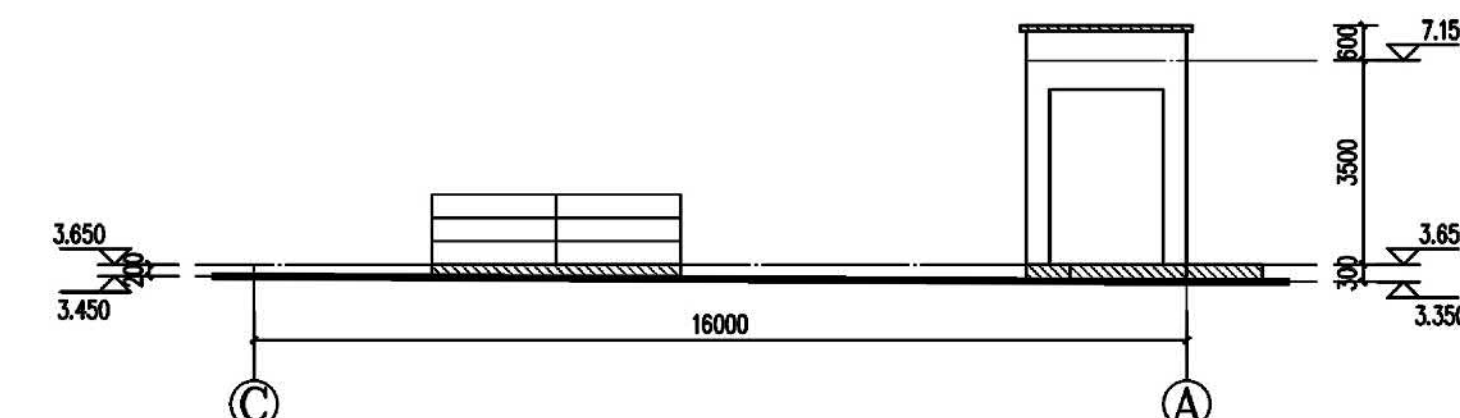


粗格栅及提升泵房 池顶平面图

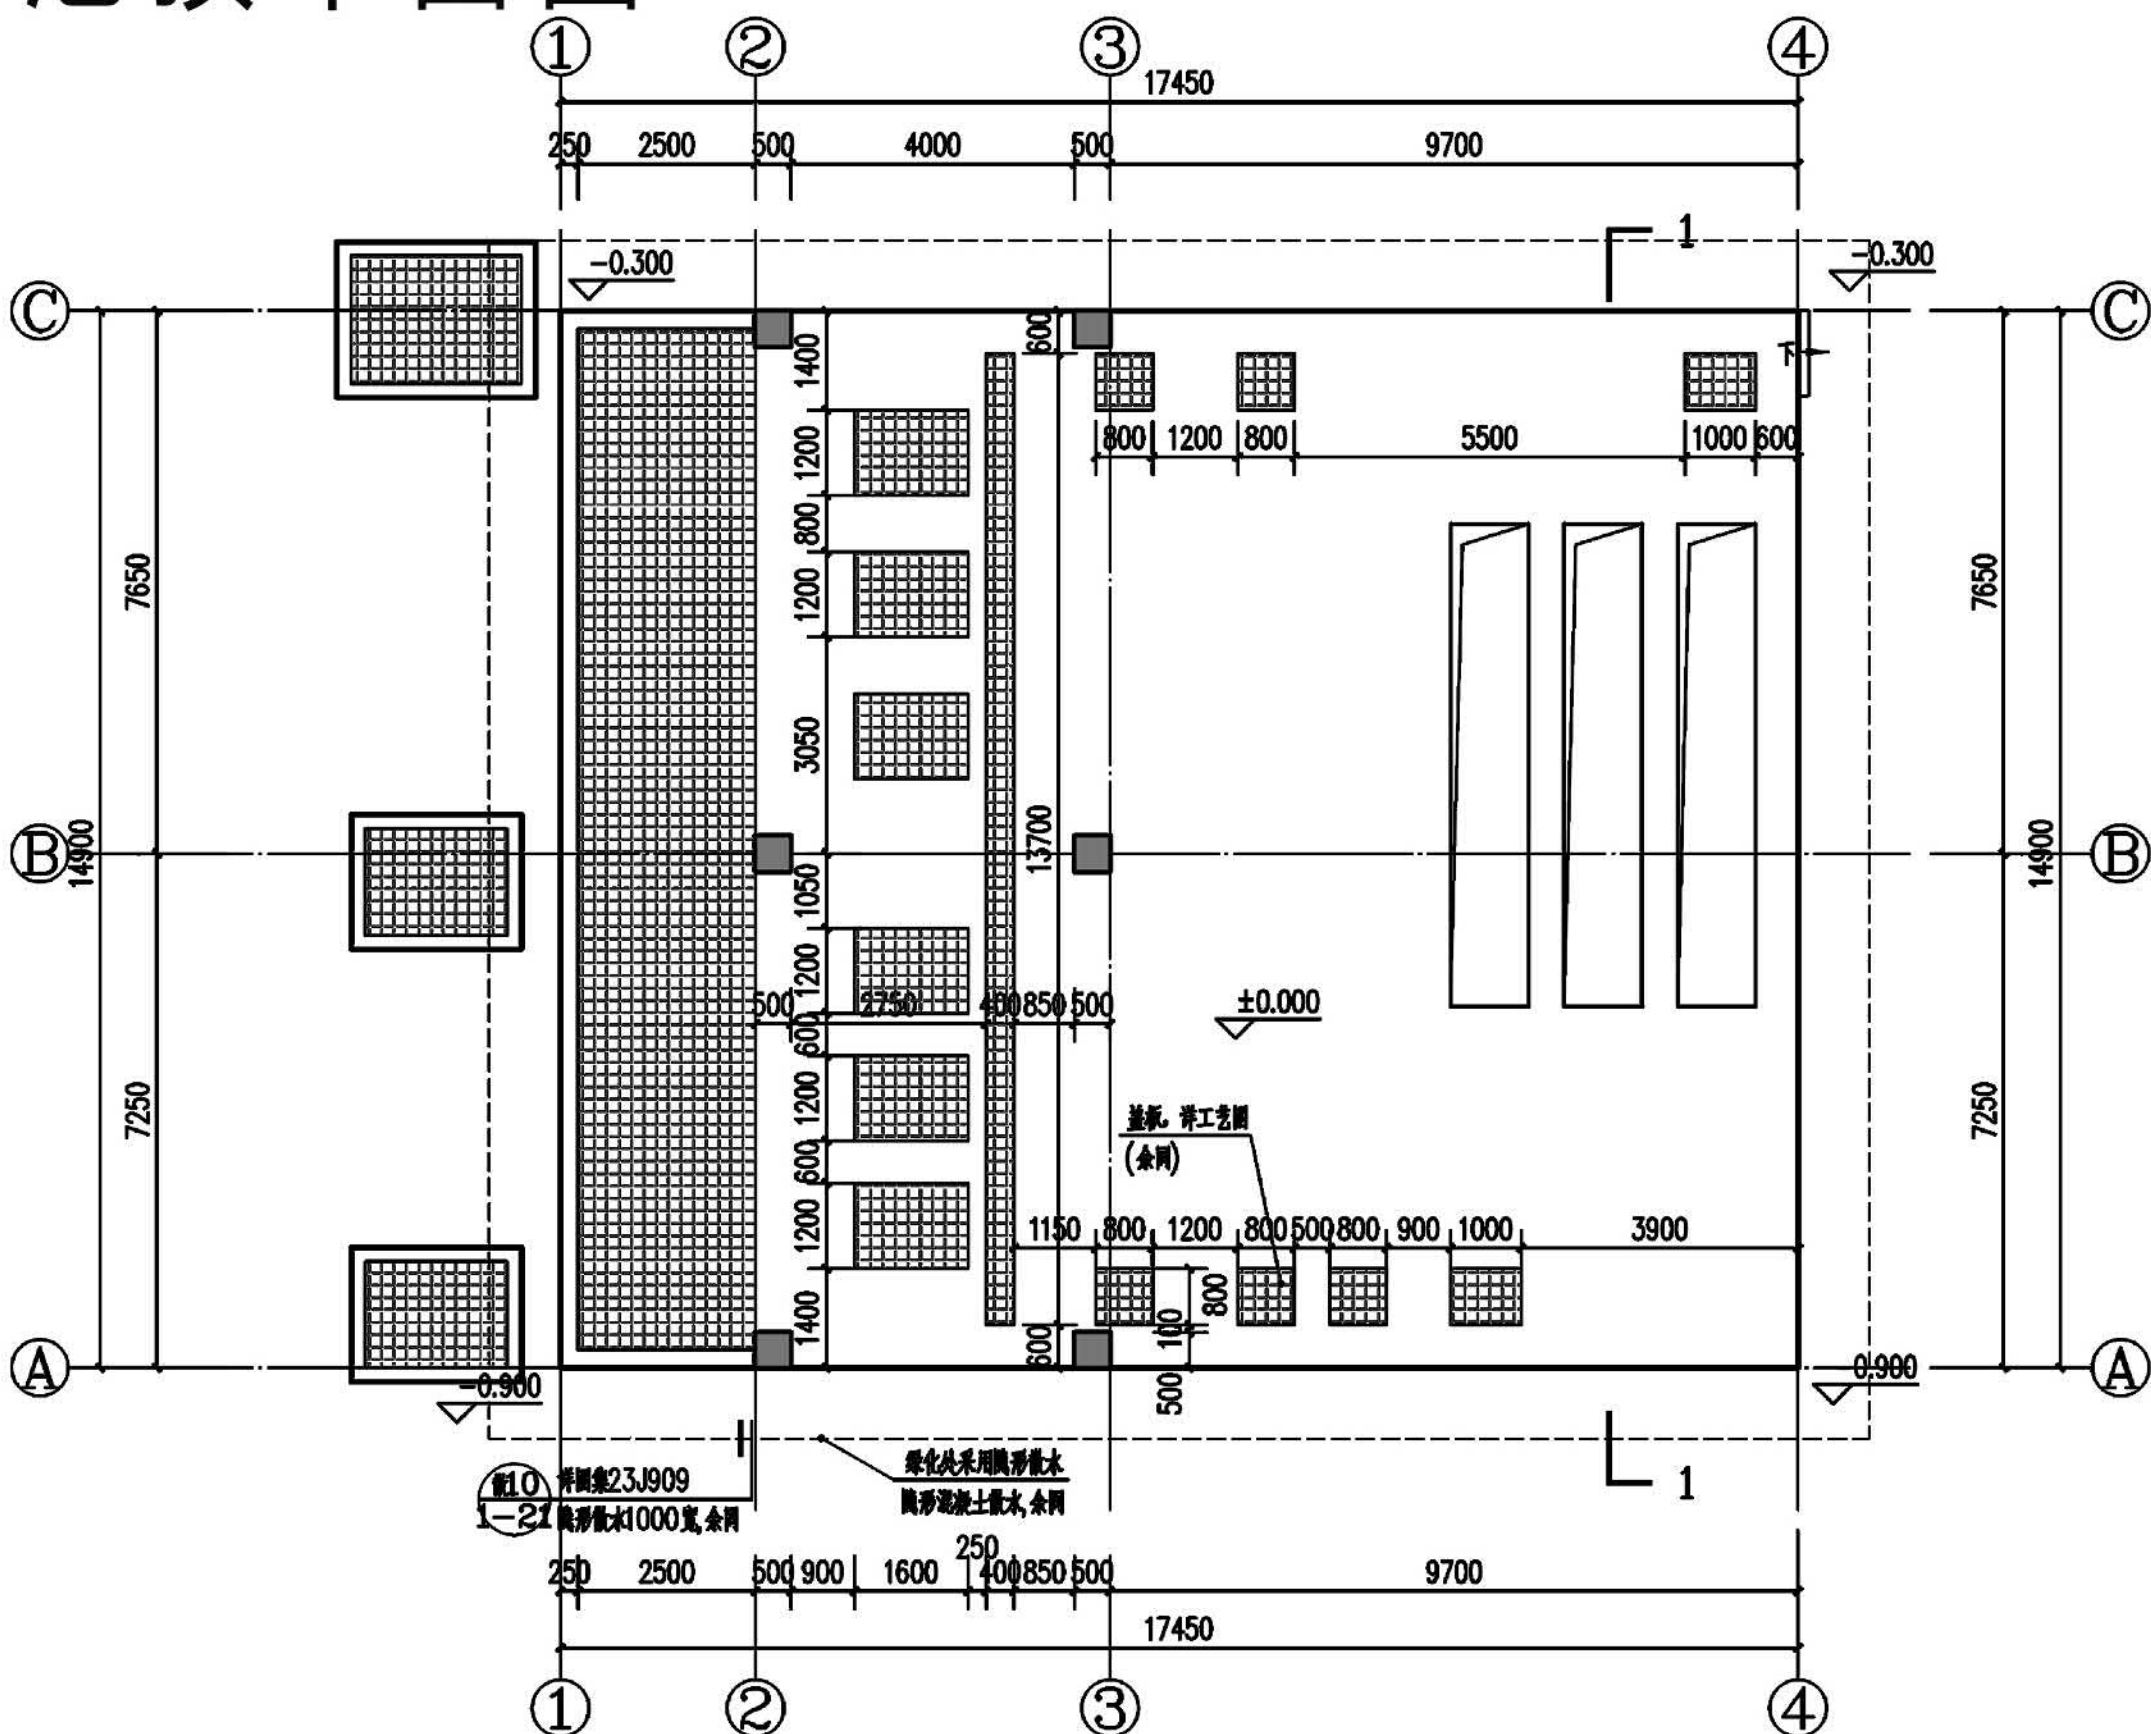


屋面层平面图

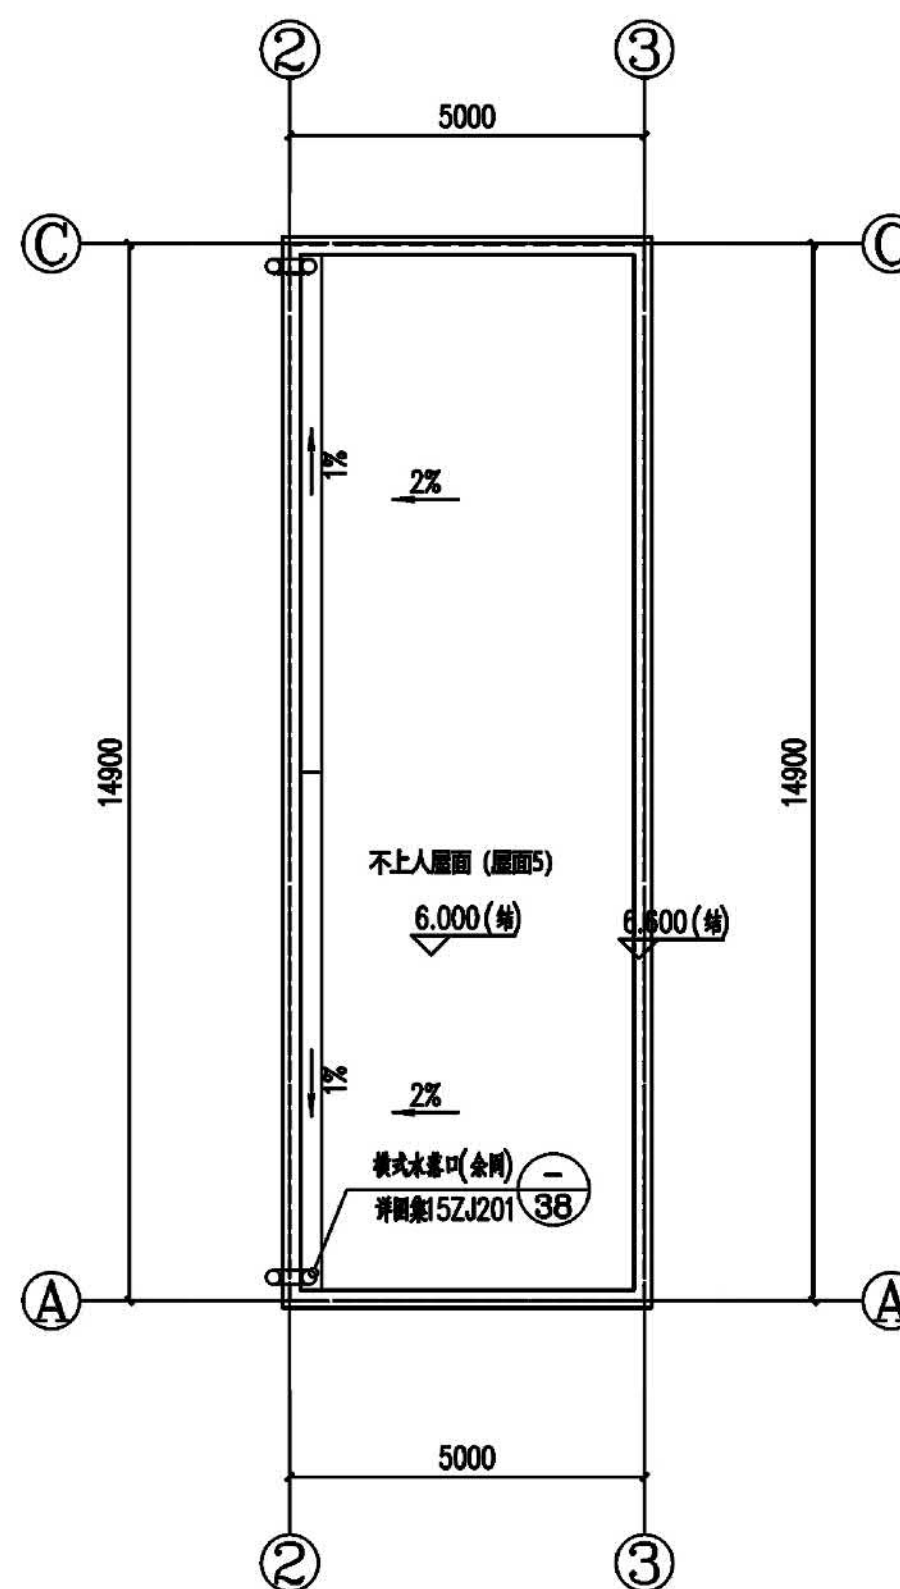

南立面图

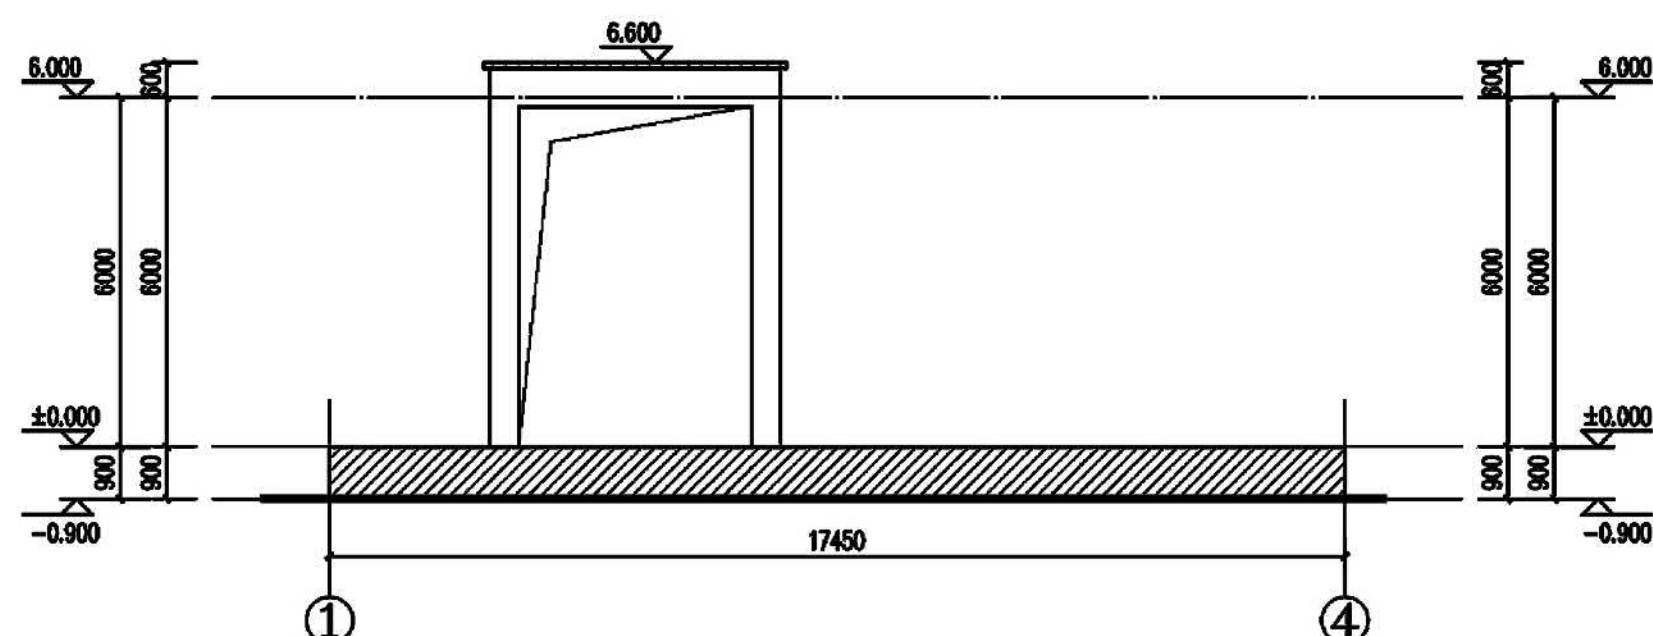

北立面图

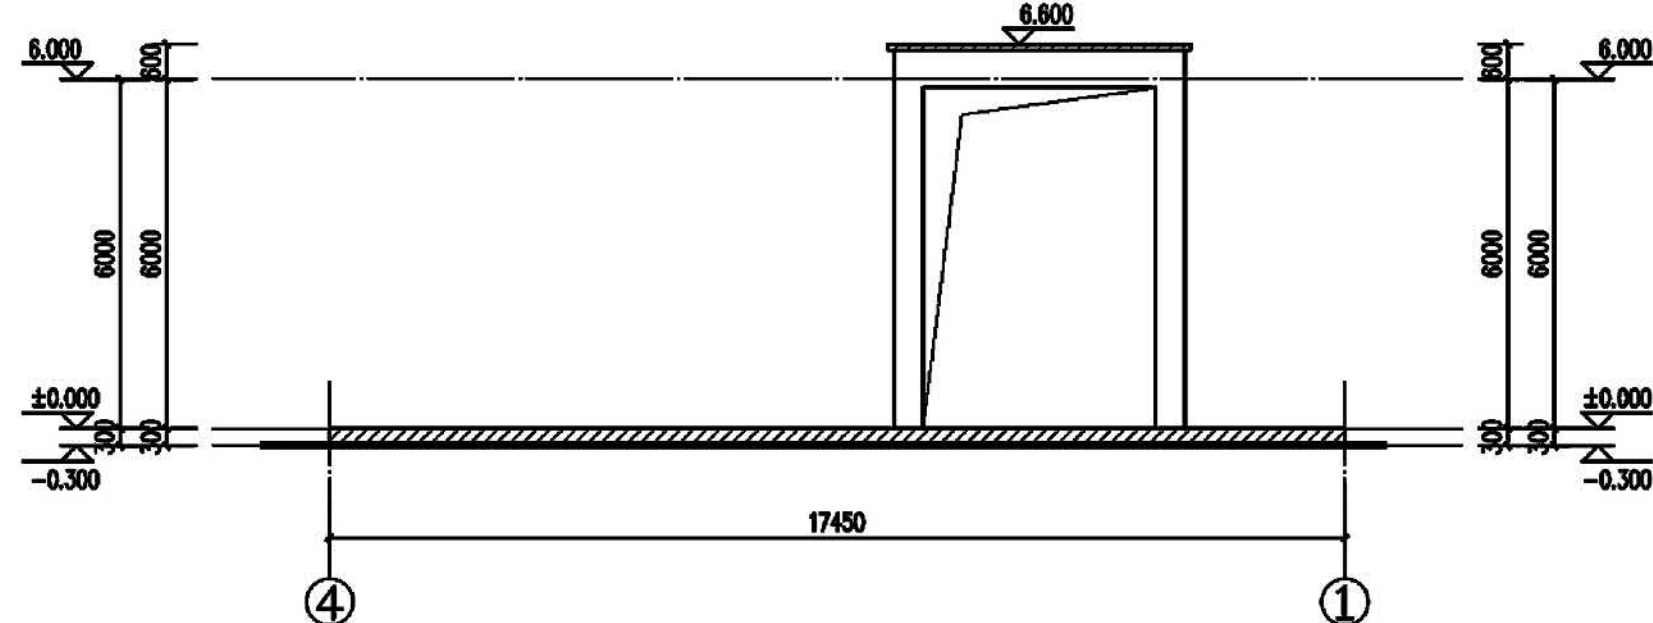

建设项目规划设计方案与建设工程规划许可证批前公示

公示说明

公示类型：建设项目规划设计方案与建设工程规划许可证批前公示

公示主体：总平面图、项目位置图、效果图
单体平立剖等

公示时间：10 天

公示期限：自 2025 年 05 月 13 日至 2025 年 05 月 22 日止

项目受理编号：FA20250015、GC20250040

审批单位：惠州市自然资源局大亚湾分局

建设单位：惠州大亚湾区兴新污水处理有限公司

建设地点：惠州市大亚湾西区南部塘横片区

公示说明：

- 1、本项目总建筑面积40148.92㎡。
- 2、本建筑为过滤消毒及计量池，建筑高度为6.30m，建筑面积为：626.14㎡；磁混凝沉淀池，建筑高度为7.75m，建筑面积为：966.93㎡。

附注：

1、该图仅为示意图，以最后审批为准

2、意见反馈方式：

有关该项目的详细信息，可通过我的局规划网站 (<http://www.dayawan.gov.cn/bmpd/gtf/ghgs/>) 或现场设立公示栏查询。

凡与以上申请事项有重大利益关系的，在公示期内可向惠州市自然资源局大亚湾分局建设工程规划管理股提出意见。

电话：0752-5577926

有效的反馈意见，必须包括反馈者的真实姓名，有效的联系方式，反对的理由，如果认为申请事项关系个人重大利益的，必须提供相关证明材料，有效的反馈意见，将作为行政许可的参考。

利益关系人有申请听证的权利，如需申请听证，请于公示期间向我局提出听证书面申请，逾期提出的，视为放弃以上权利。

惠州市自然资源局大亚湾分局


2025 年 05 月 13 日

建筑位置示意图




过滤消毒及计量池


池顶平面图

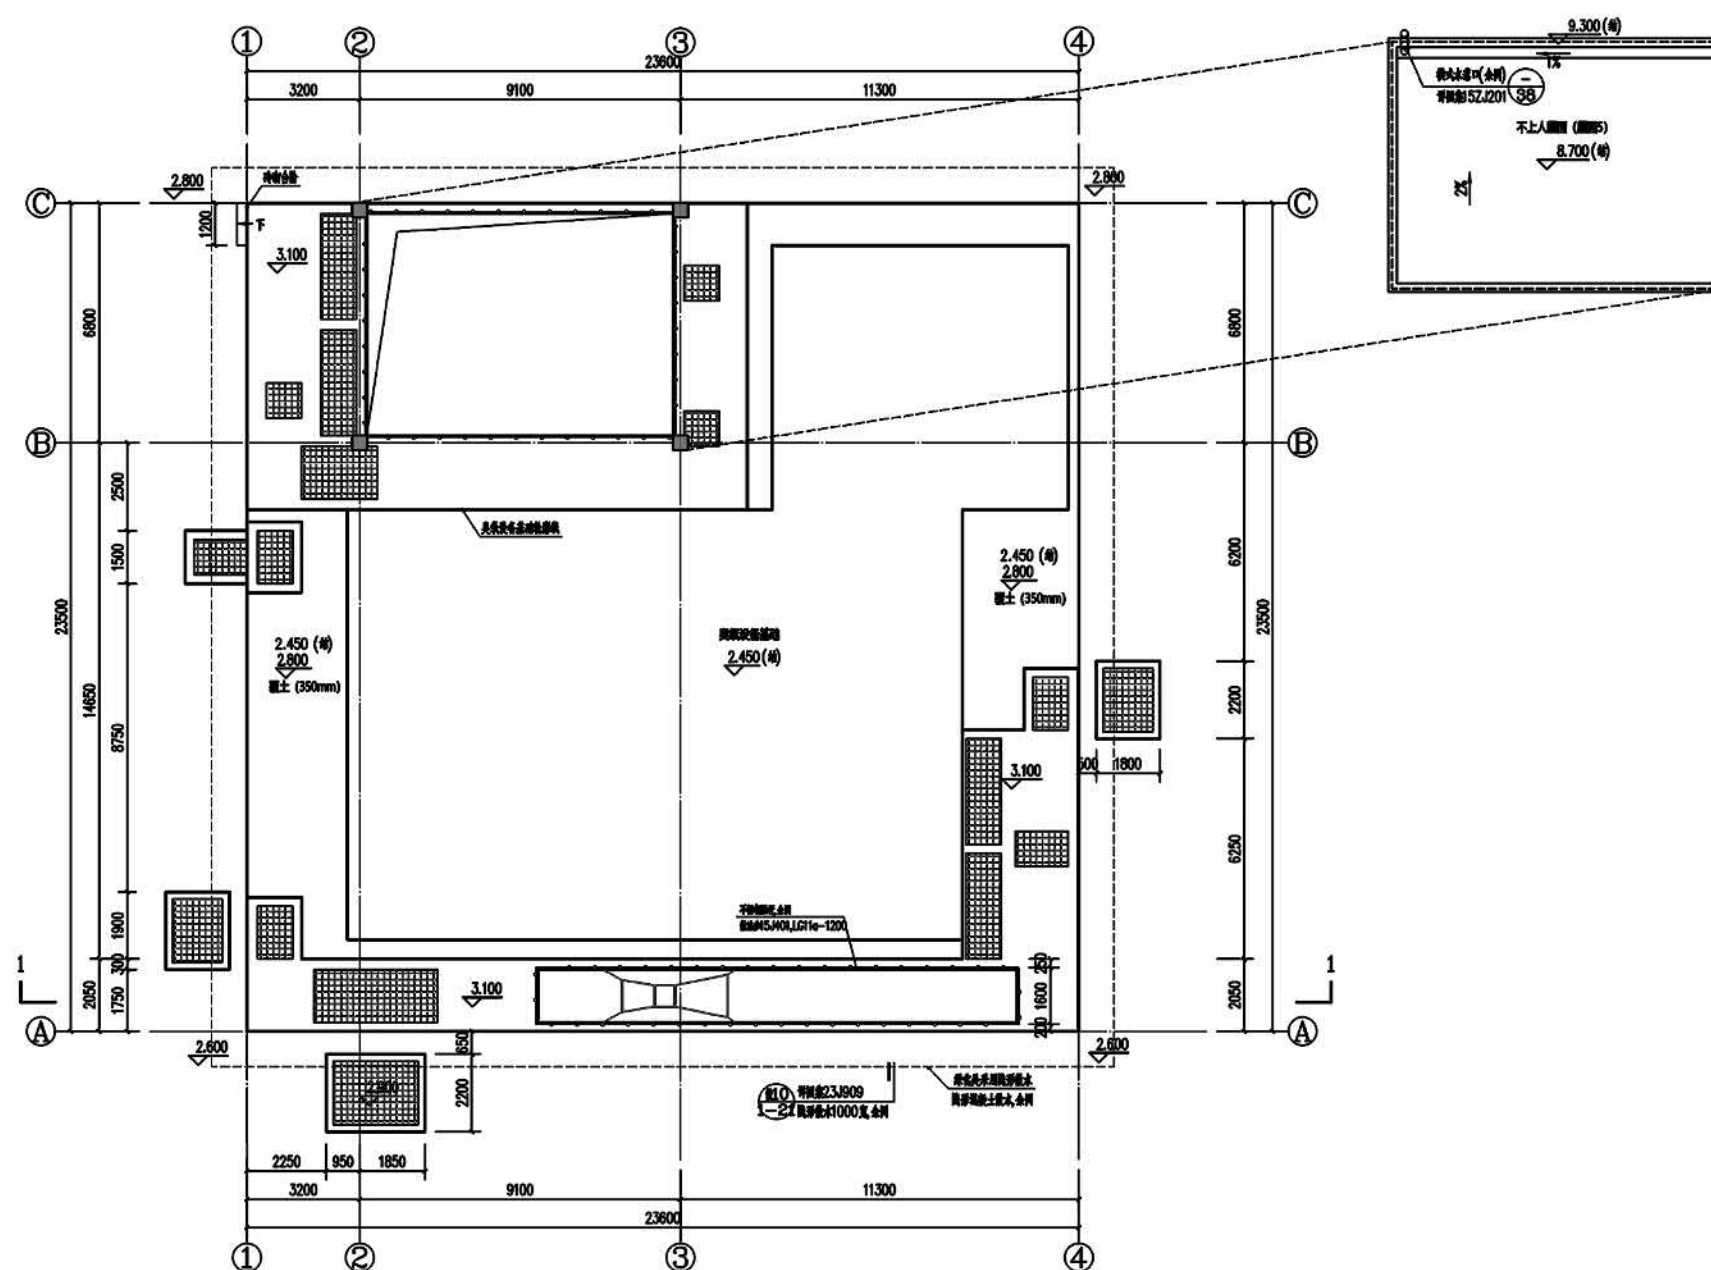

南立面图

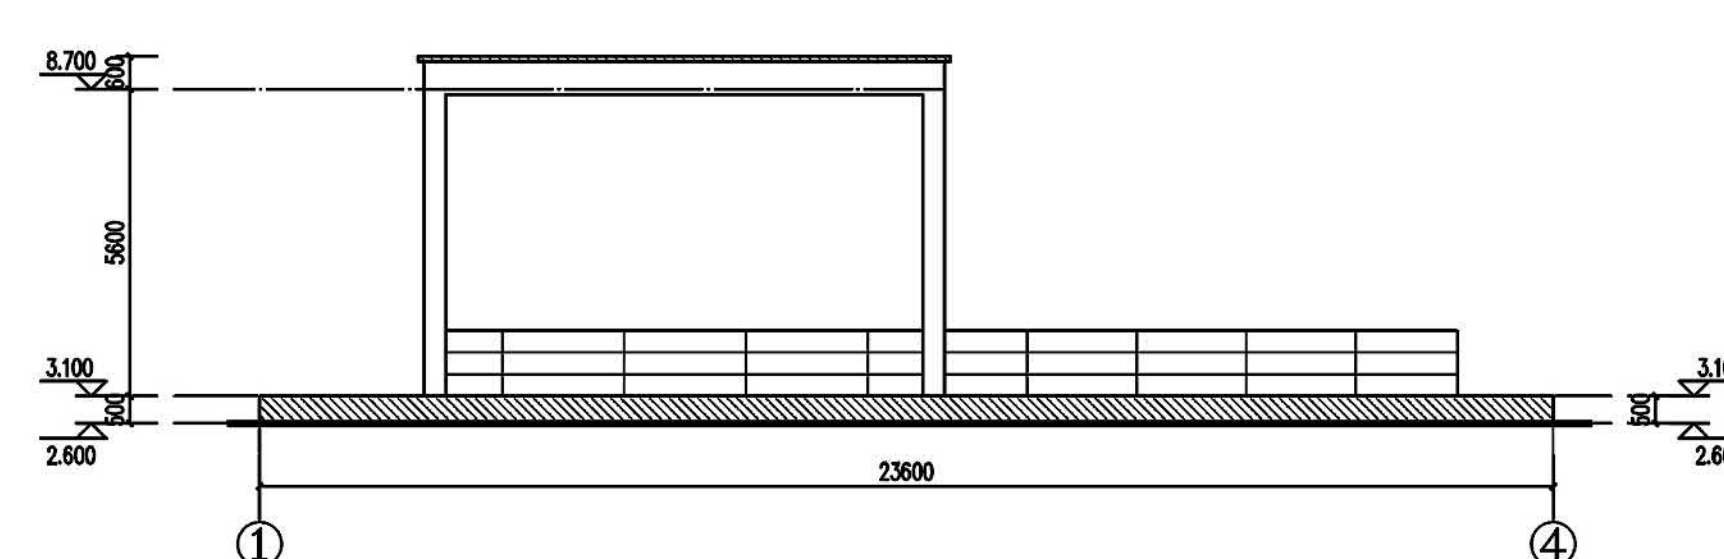


北立面图

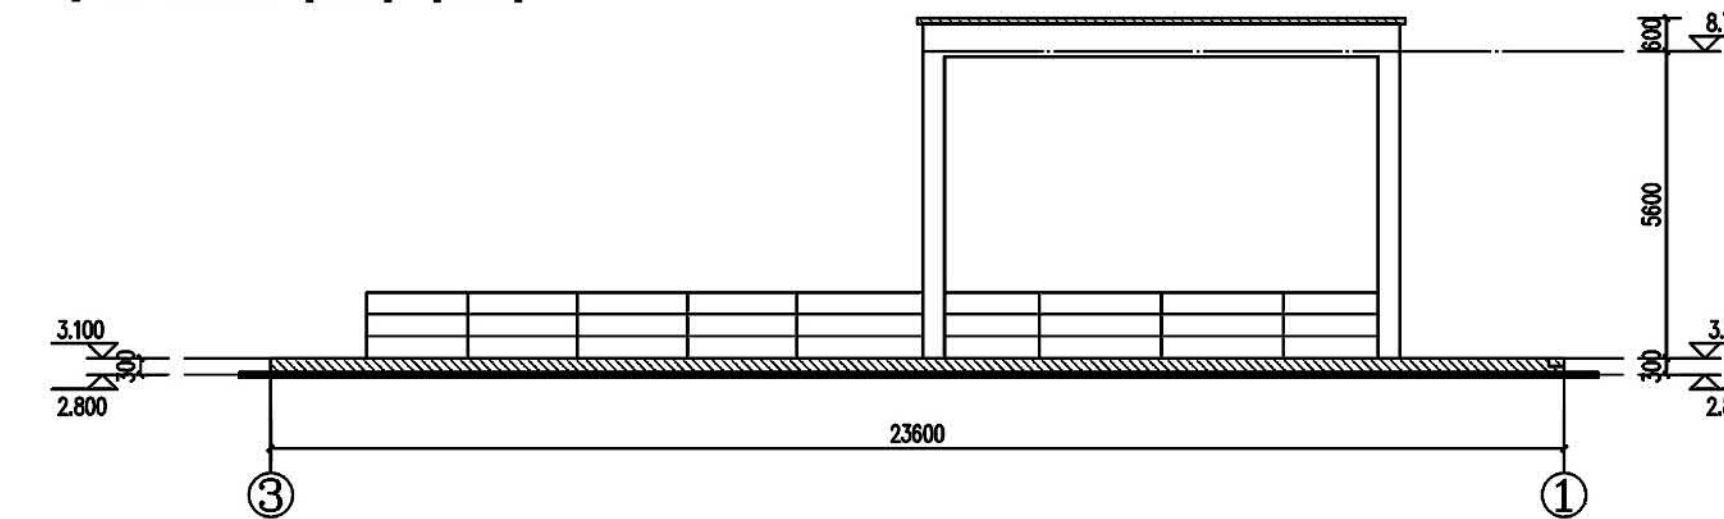


磁混凝沉淀池


池顶平面图

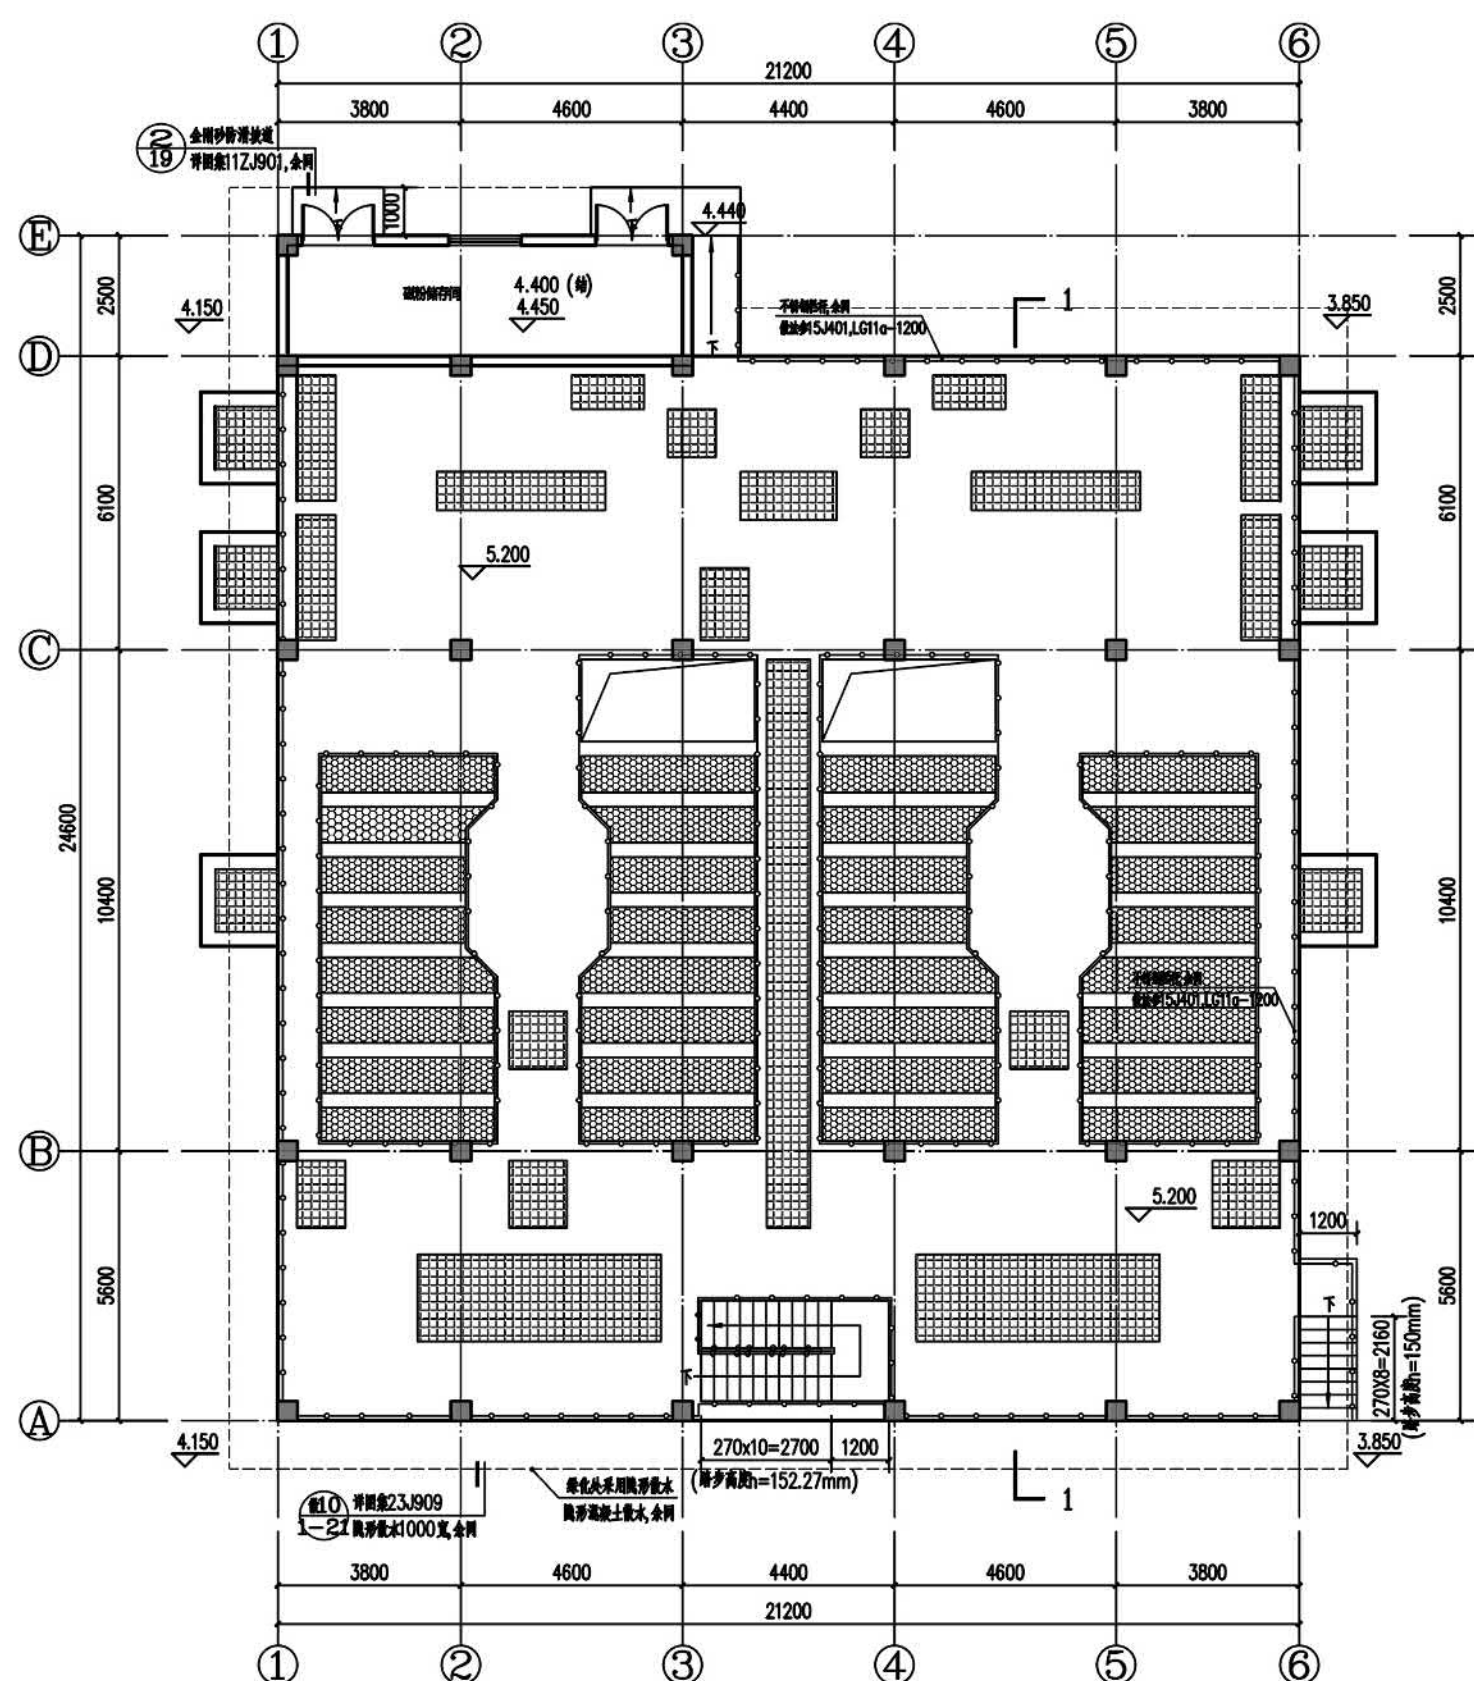


屋面层平面图

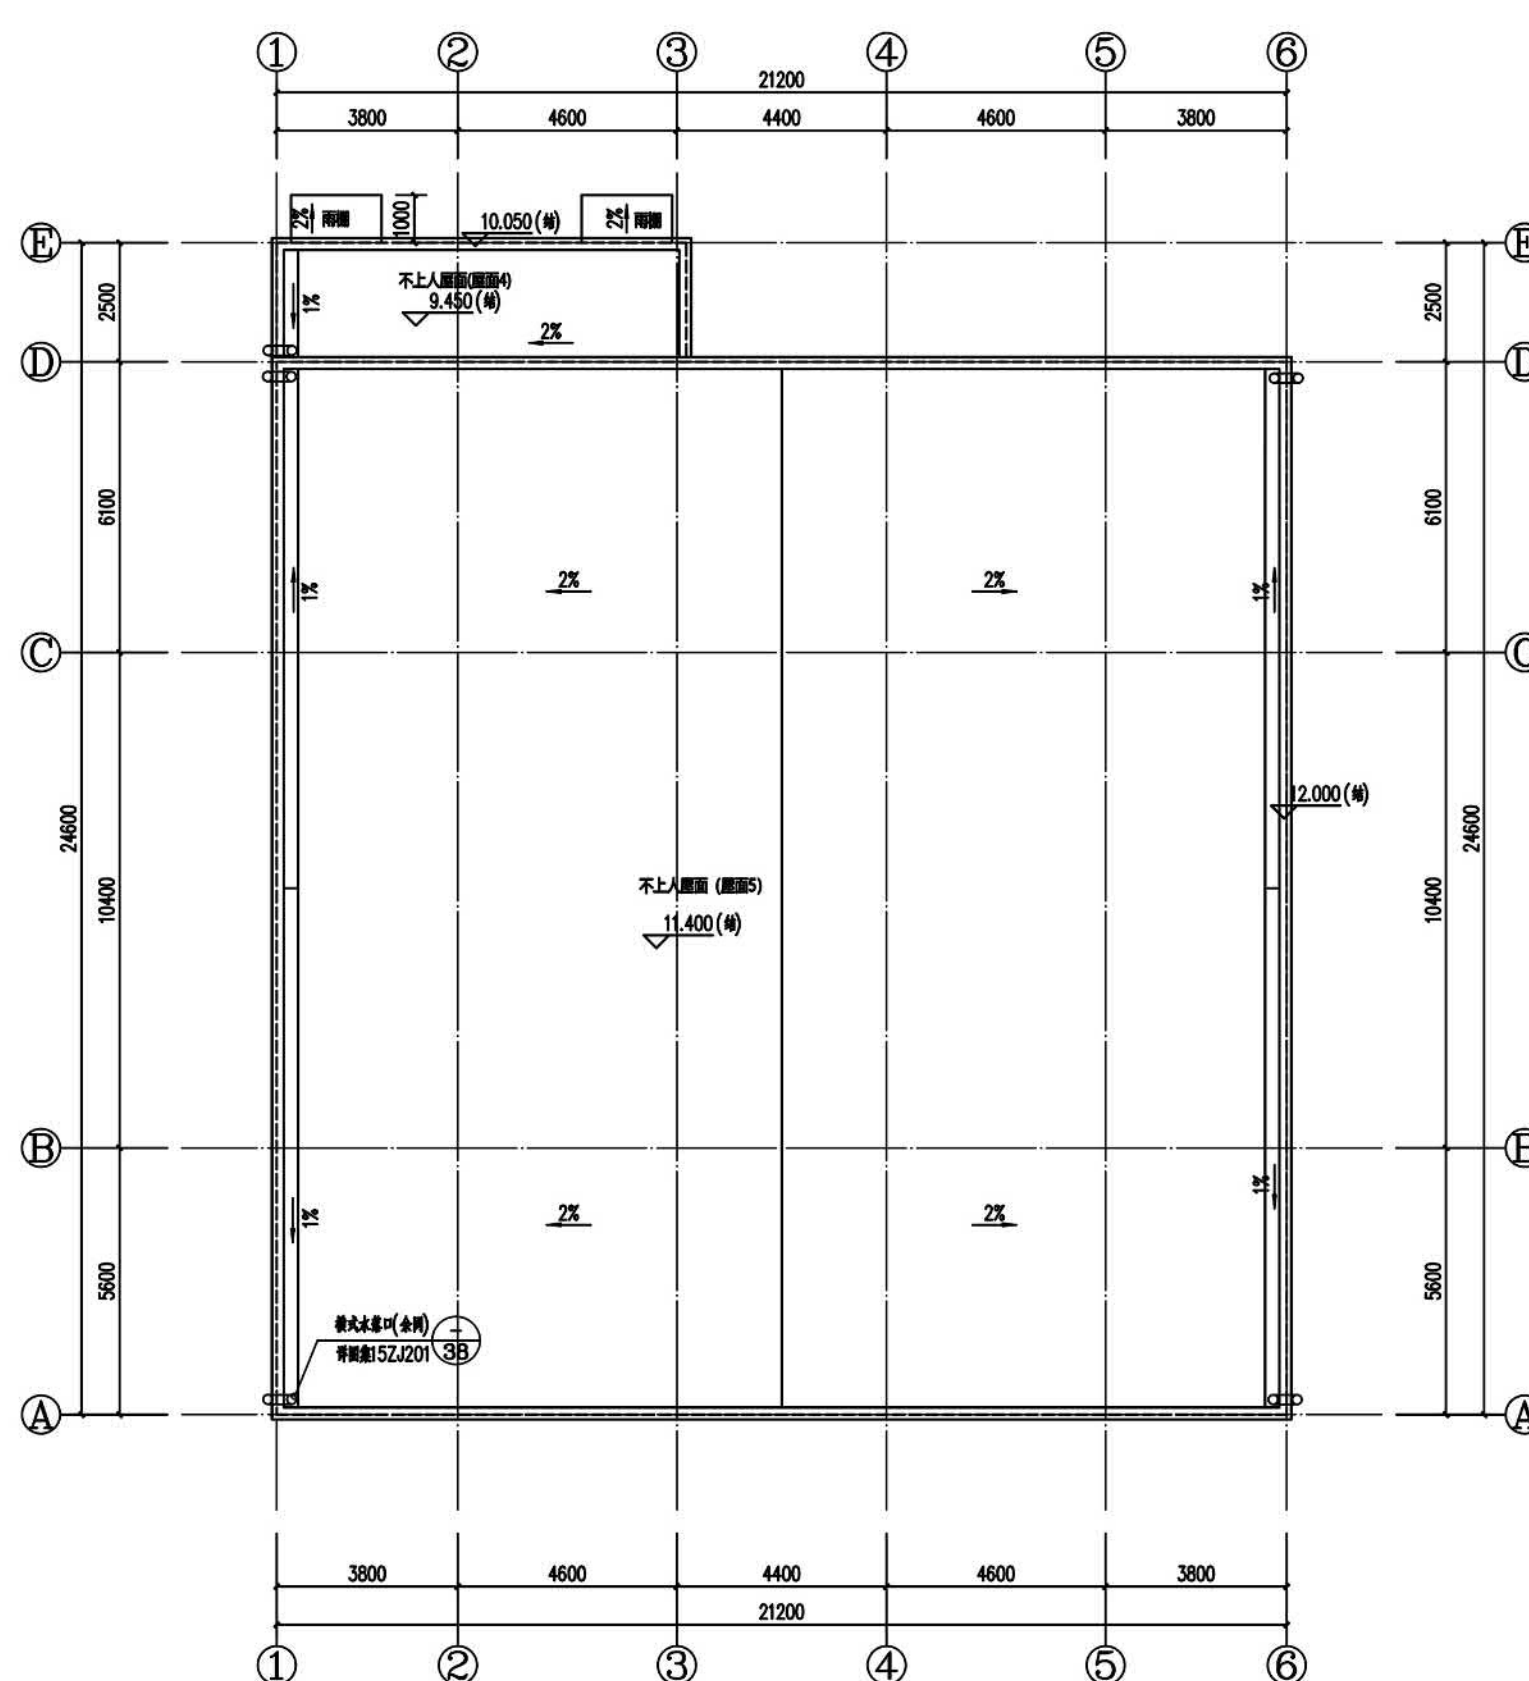

西立面图

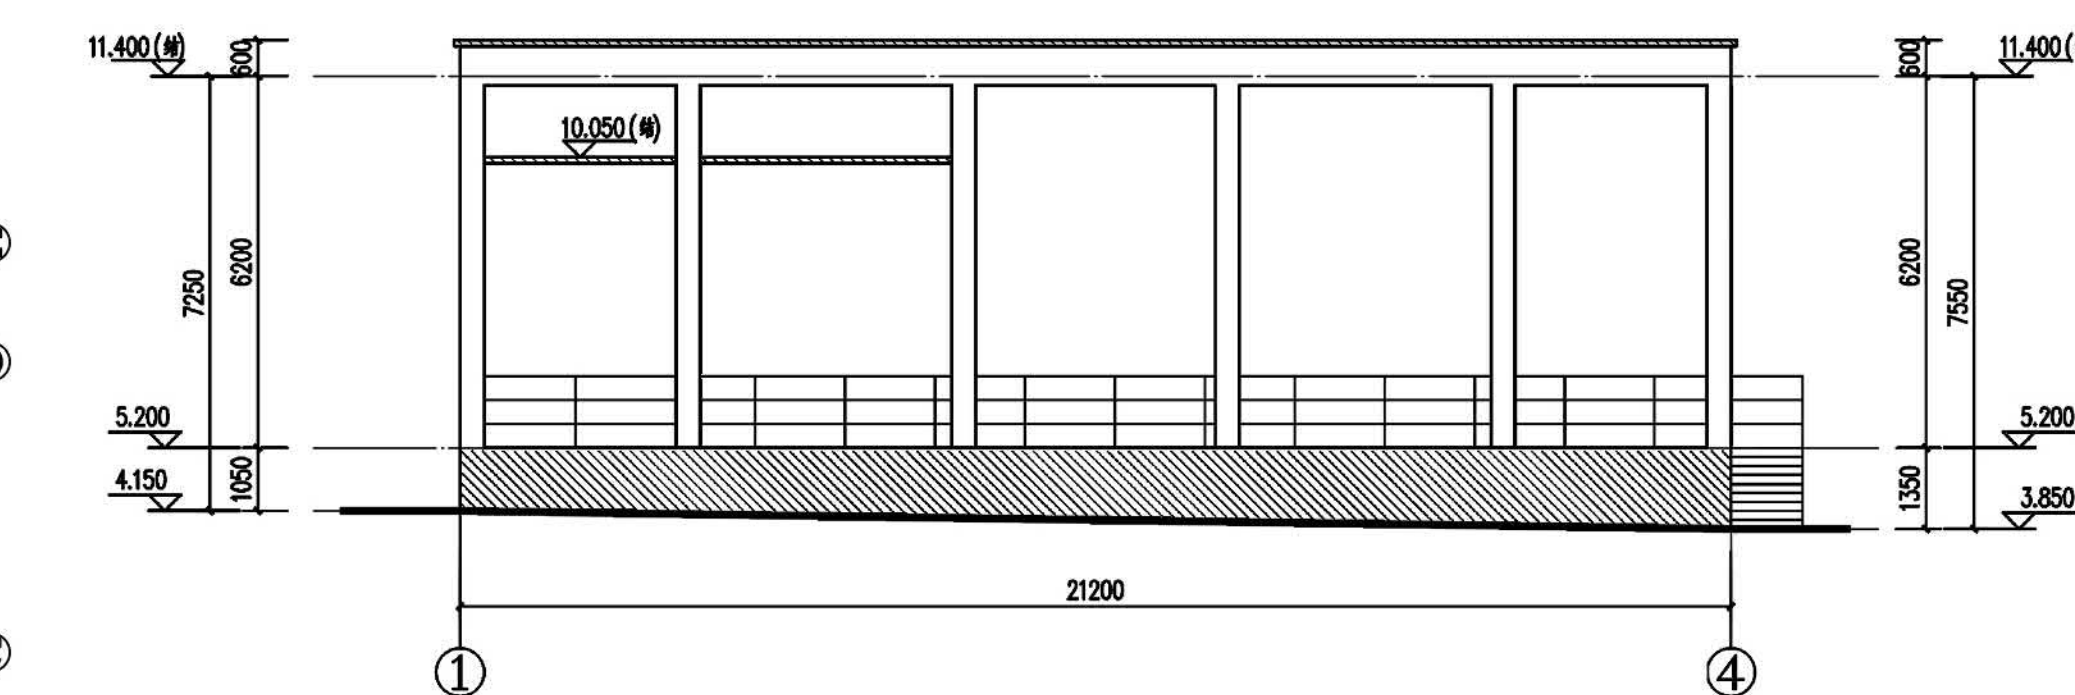

东立面图

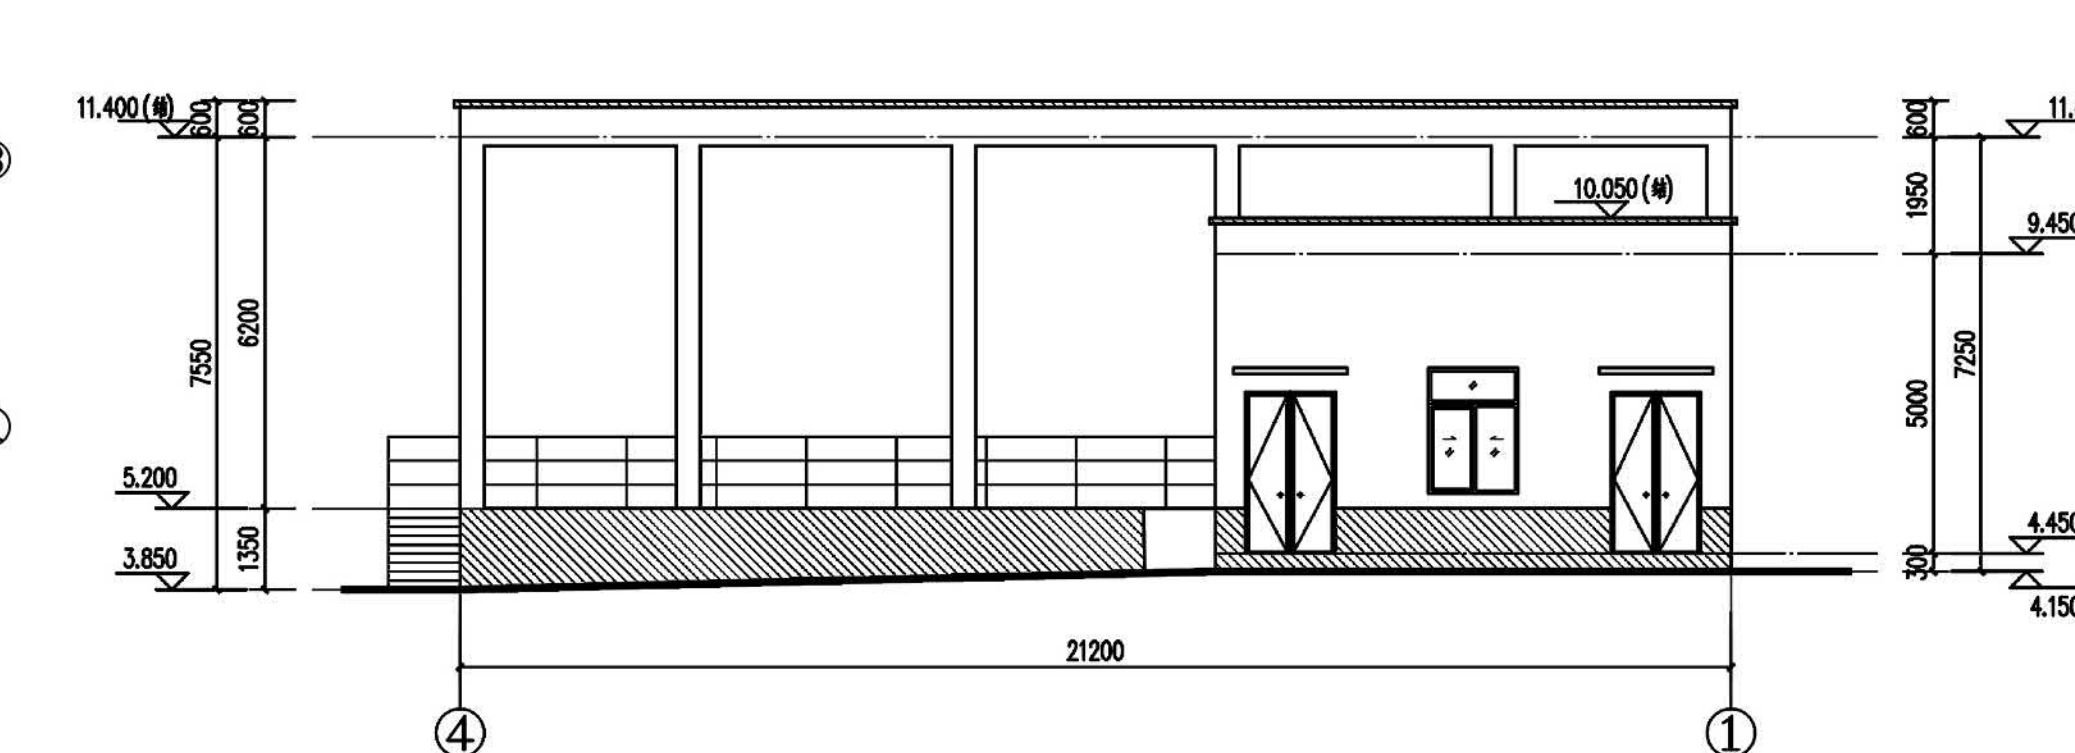

建设项目规划设计方案与建设工程规划许可证批前公示

公示说明

公示类型：建设项目规划设计方案与建设工程规划许可证批前公示

公示主体：总平面图、项目位置图、效果图
单体平立剖等

公示时间：10 天

公示期限：自 2025 年 05 月 13 日至 2025 年 05 月 22 日止

项目受理编号：FA20250015、GC20250040

审批单位：惠州市自然资源局大亚湾分局

建设单位：惠州大亚湾区兴新污水处理有限公司

建设地点：惠州市大亚湾西区南部塘横片区

公示说明：

- 1、本项目总建筑面积40148.92㎡。
- 2、本建筑为改良AAO生化池，建筑高度为4.25m，建筑面积为：4453.27㎡；液氧罐，建筑高度为0.30m；市政污泥调理池，建筑高度为4.60m，建筑面积为：125.93㎡。

附注：

1、该图仅为示意图，以最后审批为准

2、意见反馈方式：

有关该项目的详细信息，可通过我的局规划网站 (<http://www.dayawan.gov.cn/bmpd/gtf/ghgs/>) 或现场设立公示栏查询。

凡与以上申请事项有重大利益关系的，在公示期内可向惠州市自然资源局大亚湾分局建设工程规划管理股提出意见。

电话：0752-5577926

有效的反馈意见，必须包括反馈者的真实姓名，有效的联系方式，反对的理由，如果认为申请事项关系个人重大利益的，必须提供相关证明材料，有效的反馈意见，将作为行政许可的参考。

利益关系人有申请听证的权利，如需申请听证，请于公示期间向我局提出听证书面申请，逾期提出的，视为放弃以上权利。


惠州市自然资源局大亚湾分局

2025 年 05 月 13 日


建筑位置示意图




改良AAO生化池 池顶平面图

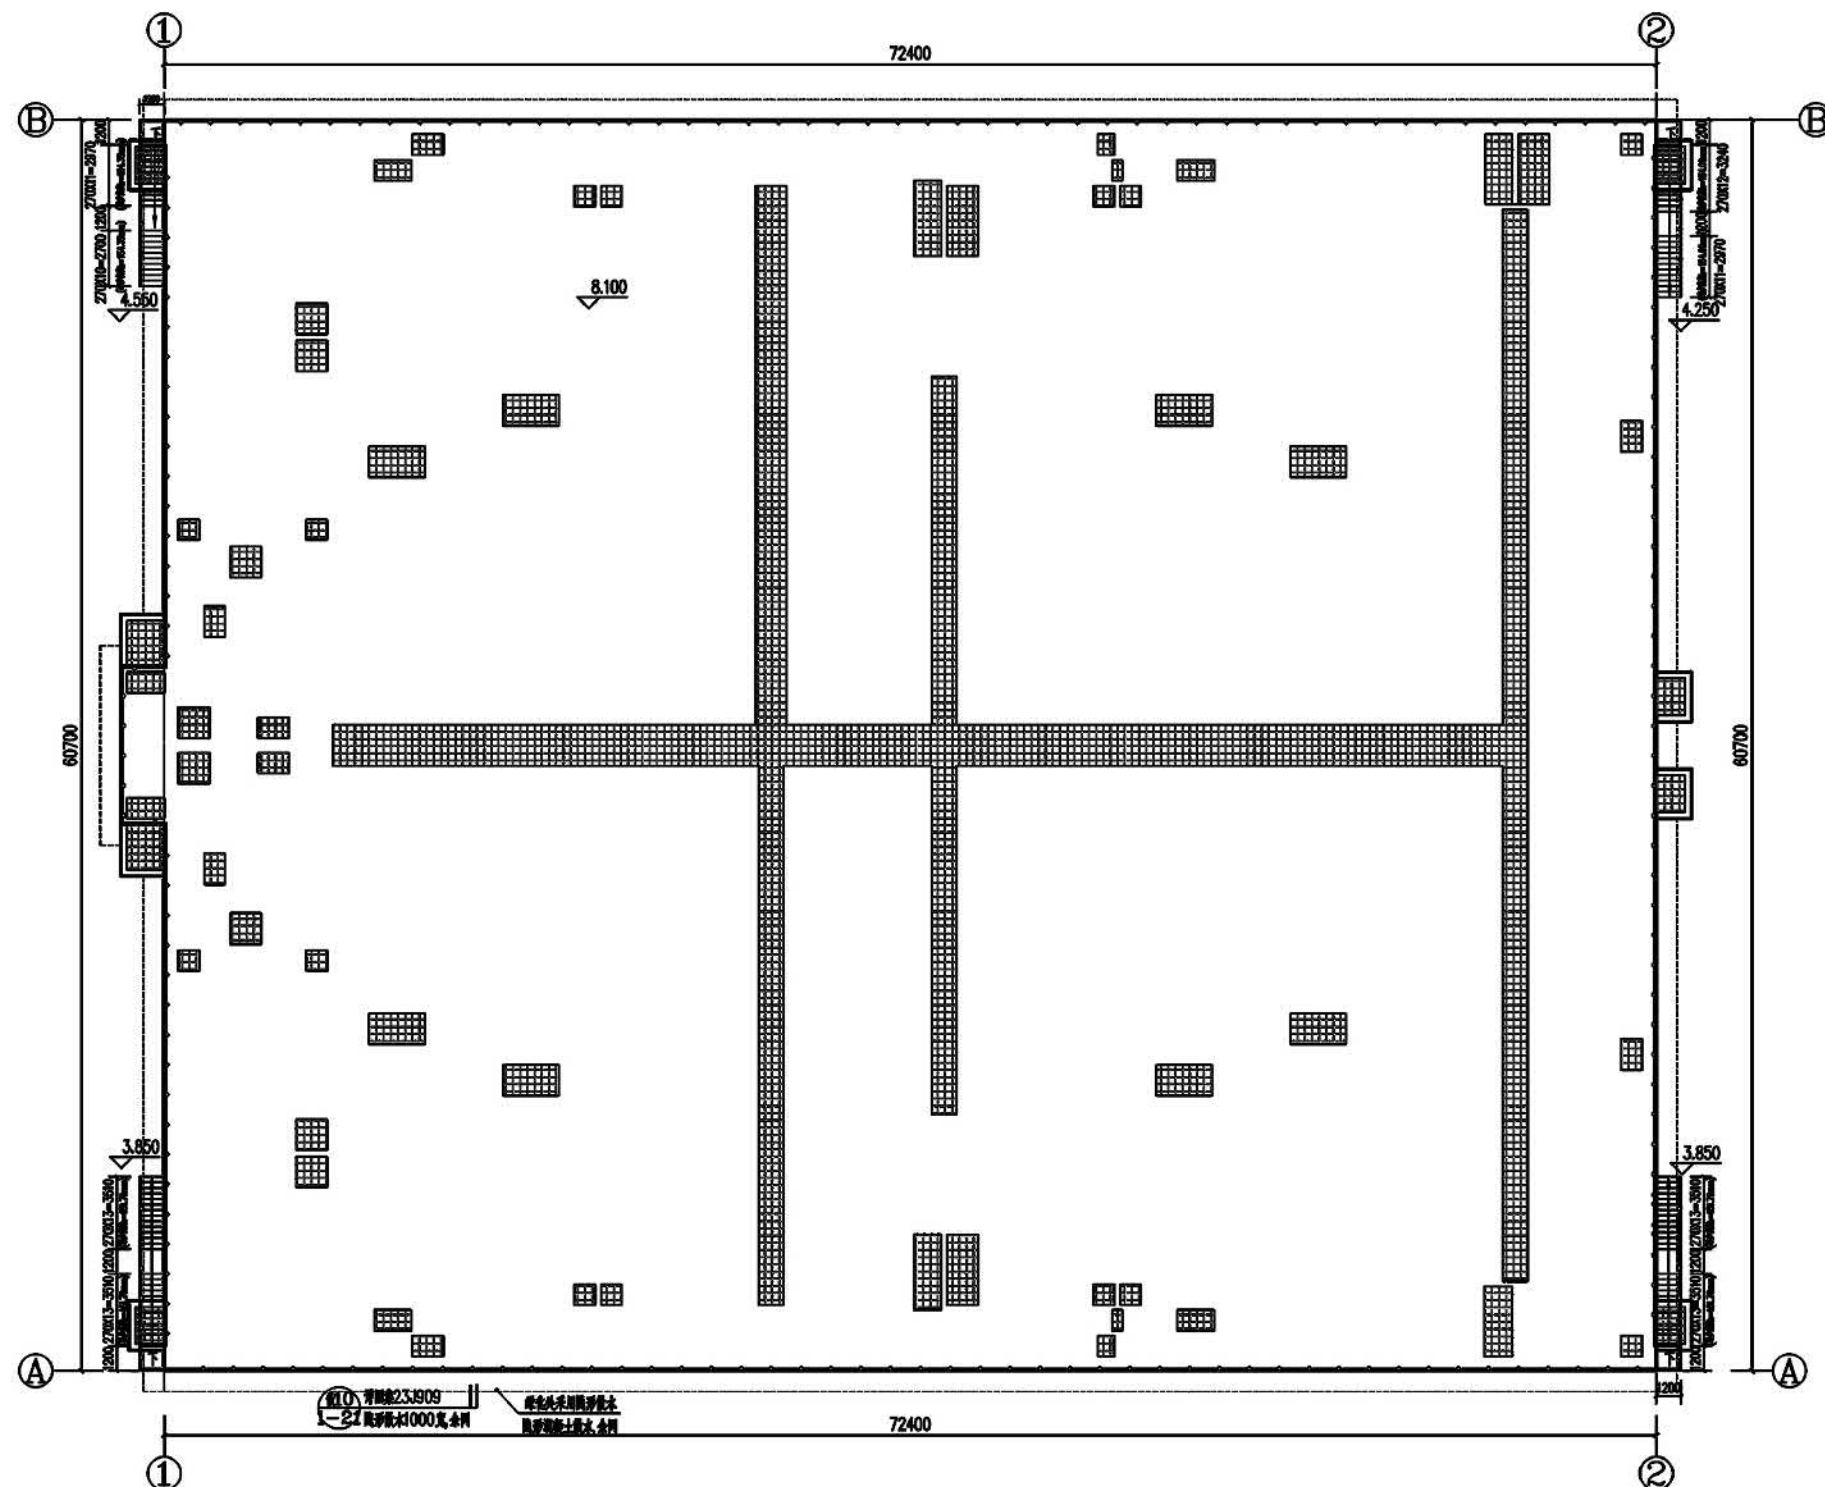


南立面图

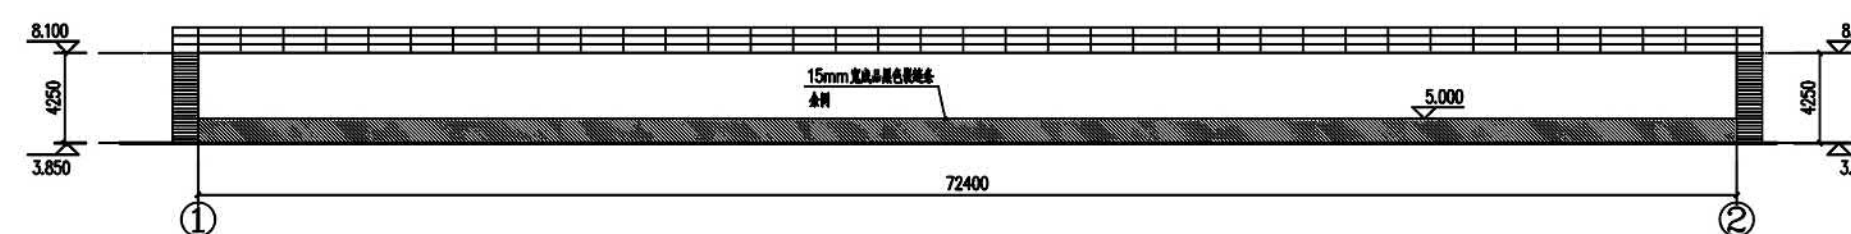


北立面图

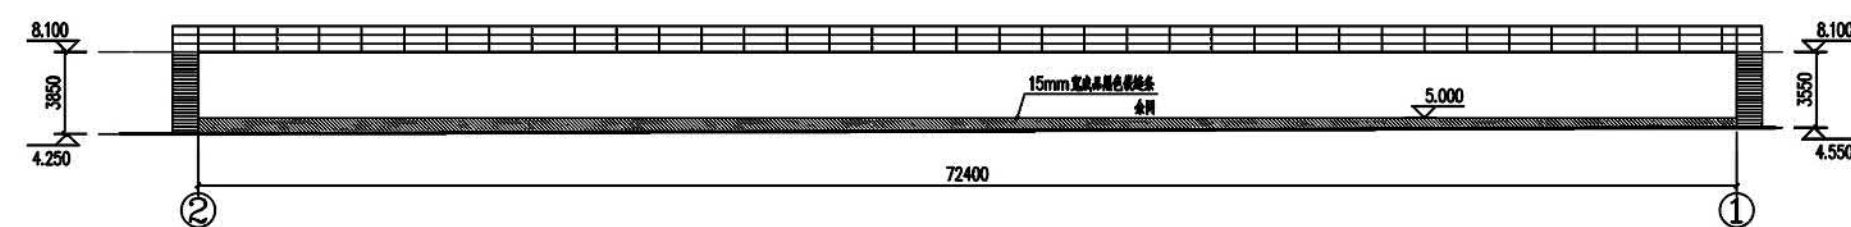


液氧罐首层平面图

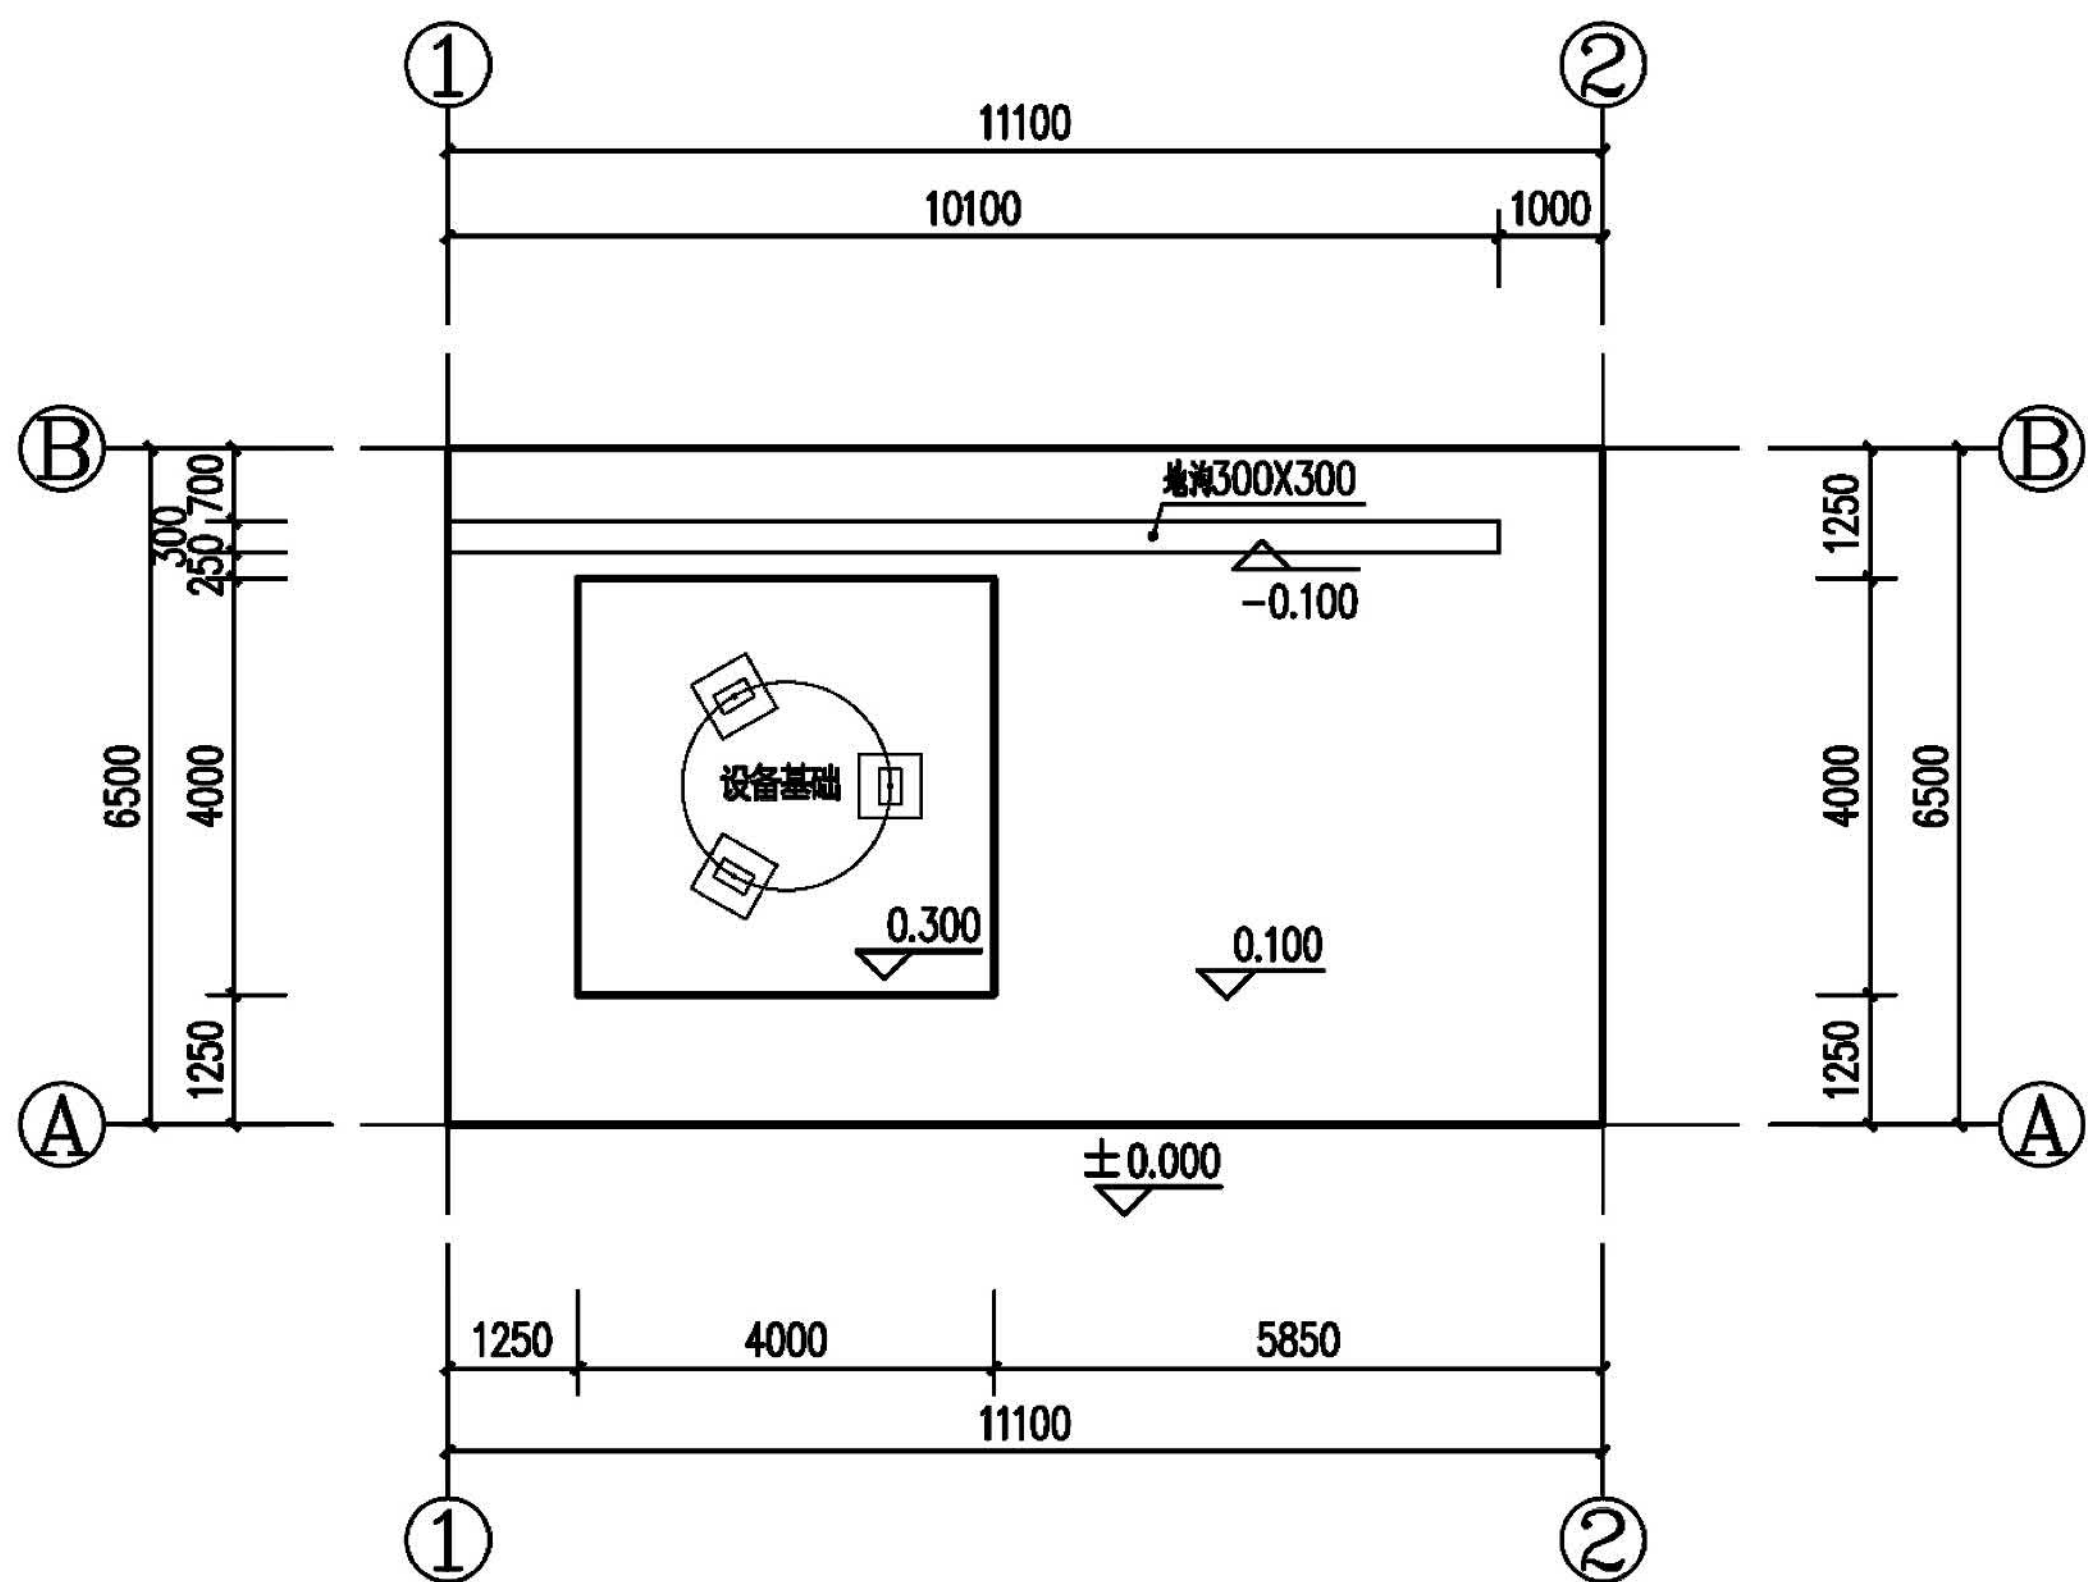

市政污泥调理池池顶平面图

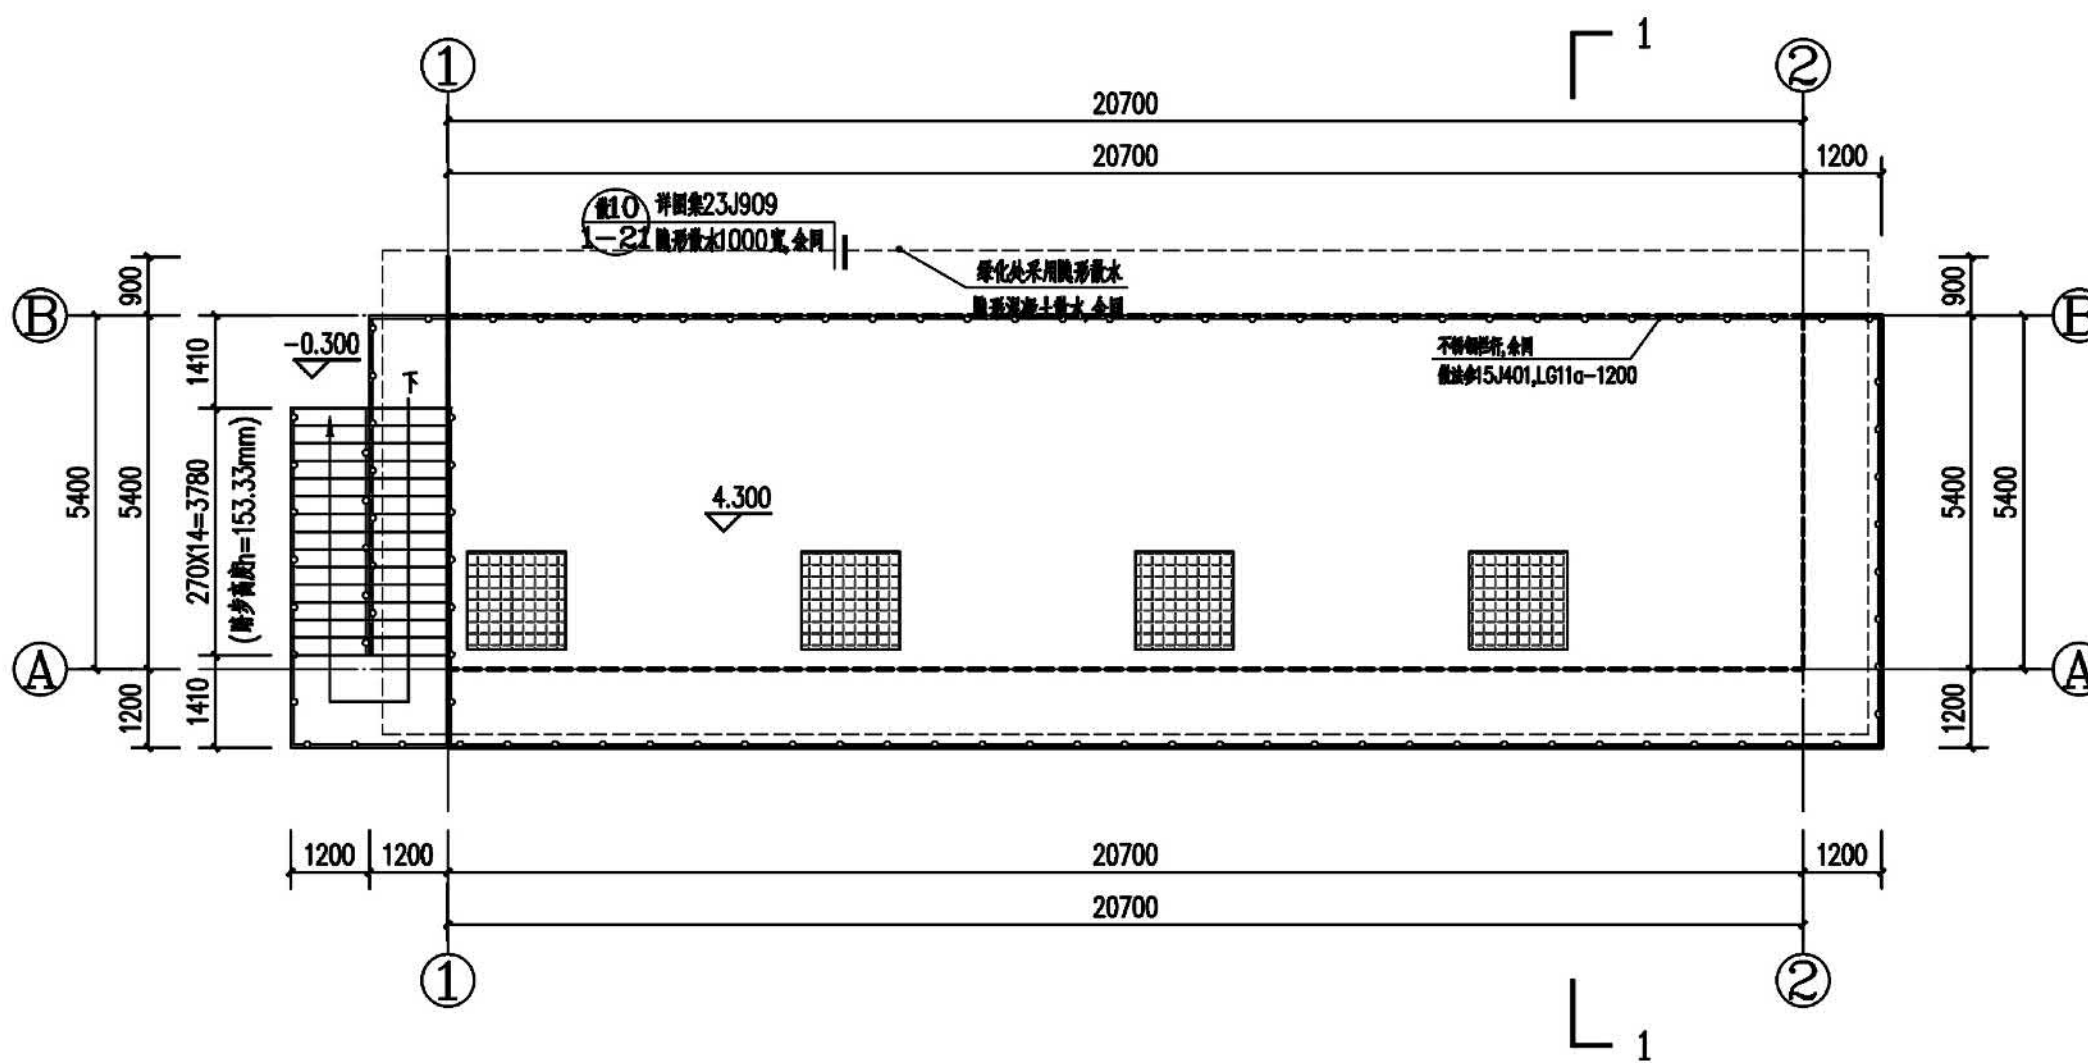

市政污泥调理池立面图

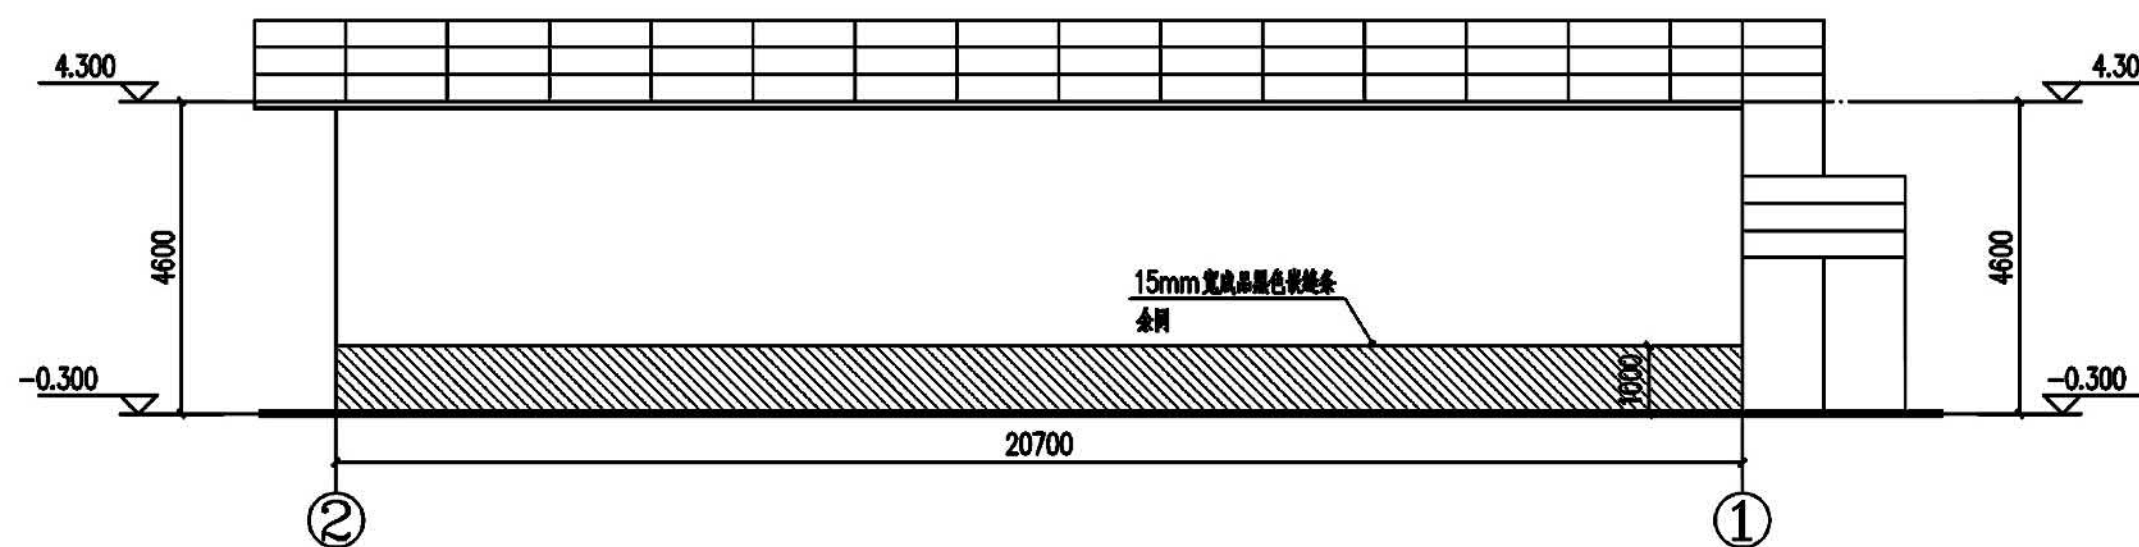

建设项目规划设计方案与建设工程规划许可证批前公示

公示说明

公示类型：建设项目规划设计方案与建设工程规划许可证批前公示

公示主体：总平面图、项目位置图、效果图
单体平立剖等

公示时间：10 天

公示期限：自 2025 年 05 月 13 日至 2025 年 05 月 22 日止

项目受理编号：FA20250015、GC20250040

审批单位：惠州市自然资源局大亚湾分局

建设单位：惠州大亚湾区兴新污水处理有限公司

建设地点：惠州市大亚湾西区南部塘横片区

公示说明：

- 1、本项目总建筑面积40148.92㎡。
- 2、本建筑为活性炭吸附系统，建筑高度为4.25m，建筑面积为：66.36㎡；矩形二沉池，建筑高度为2.90m，建筑面积为：2508.52㎡。

附注：

1、该图仅为示意图，以最后审批为准

2、意见反馈方式：

有关该项目的详细信息，可通过我的局规划网站 (<http://www.dayawan.gov.cn/bmpd/gtf/ghgs/>) 或现场设立公示栏查询。

凡与以上申请事项有重大利益关系的，在公示期内可向惠州市自然资源局大亚湾分局建设工程规划管理股提出意见。

电话：0752-5577926

有效的反馈意见，必须包括反馈者的真实姓名，有效的联系方式，反对的理由，如果认为申请事项关系个人重大利益的，必须提供相关证明材料，有效的反馈意见，将作为行政许可的参考。

利益关系人有申请听证的权利，如需申请听证，请于公示期间向我局提出听证书面申请，逾期提出的，视为放弃以上权利。

惠州市自然资源局大亚湾分局


2025 年 05 月 13 日

建筑位置示意图




活性炭吸附系统


负一层平面图

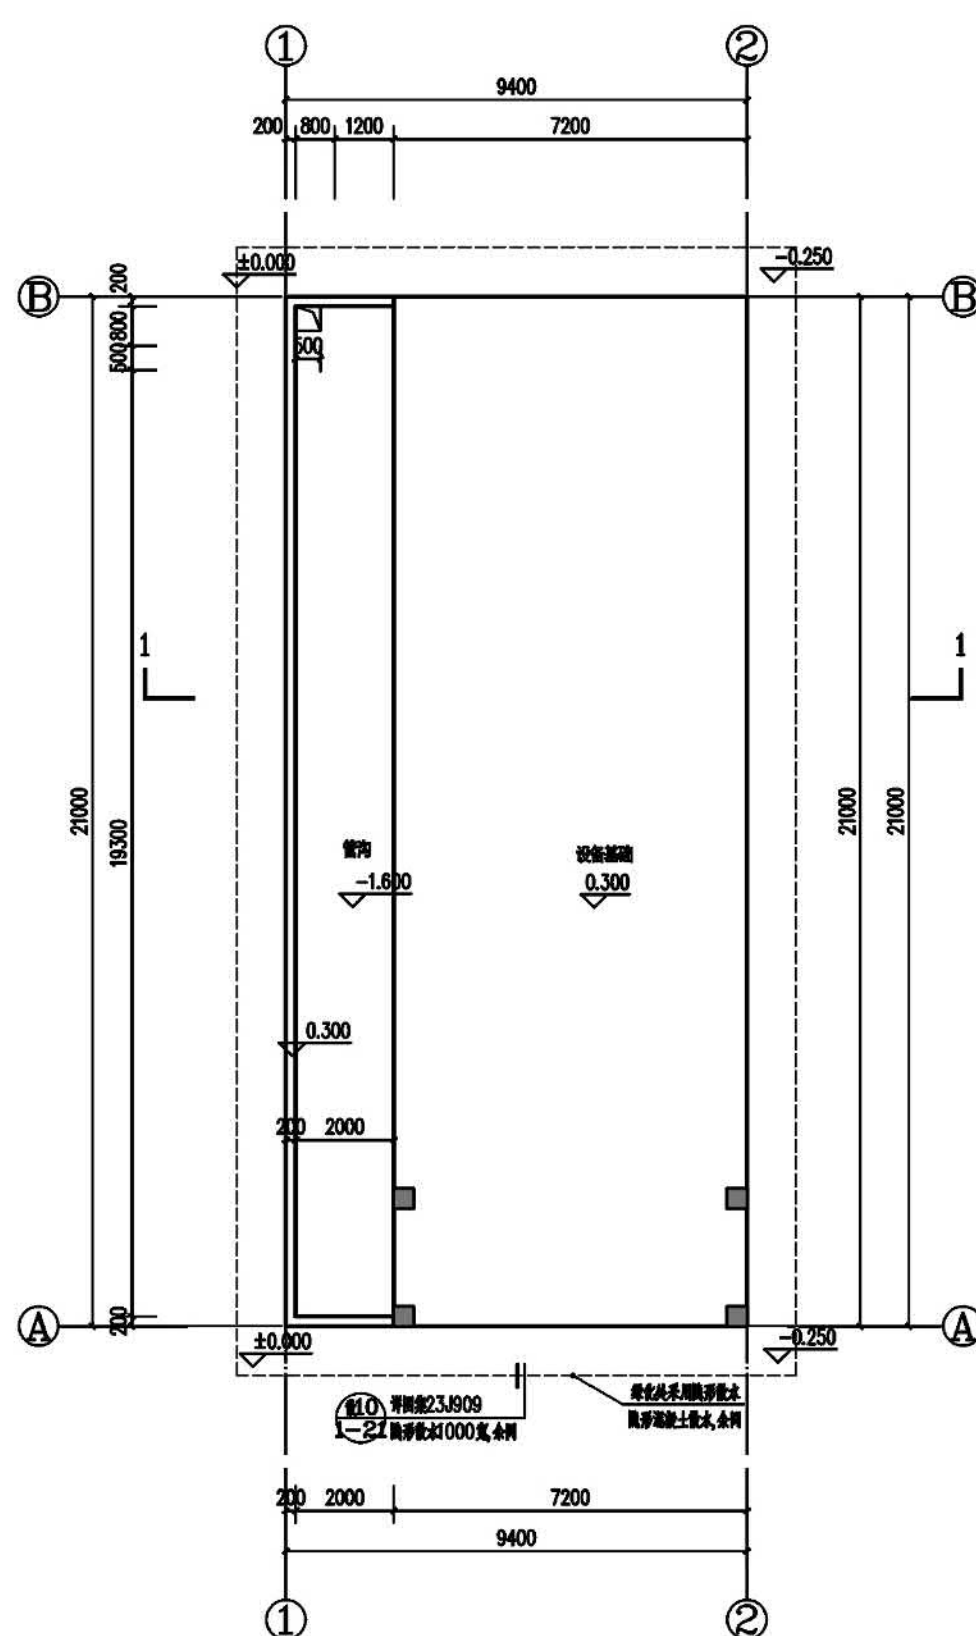


池顶层平面图

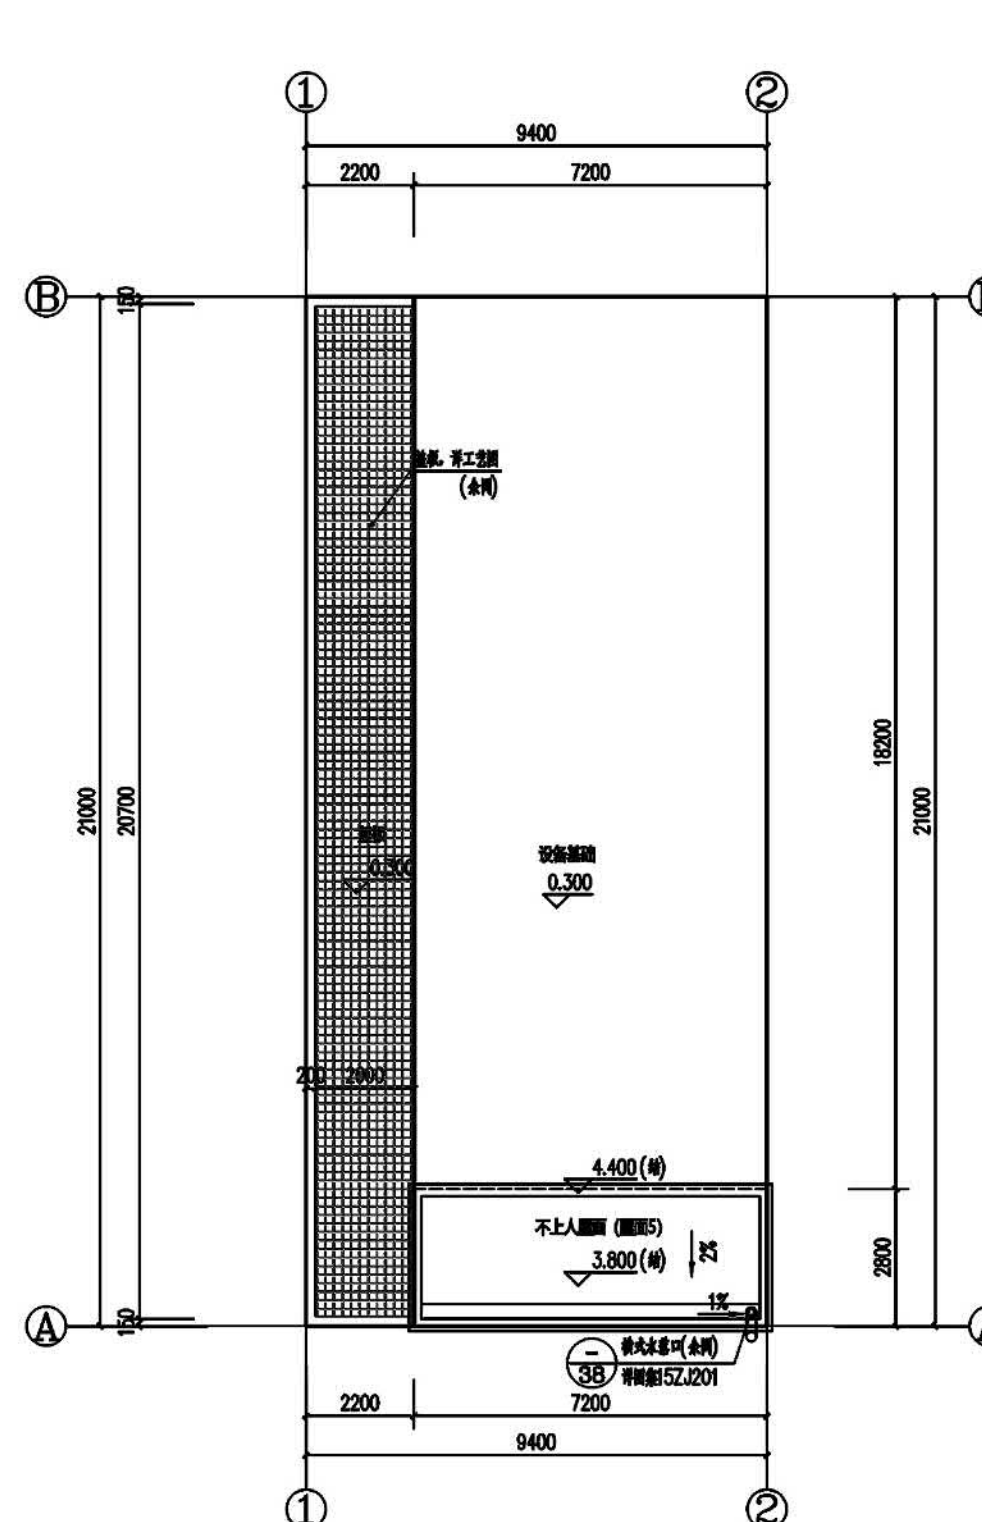

北立面图

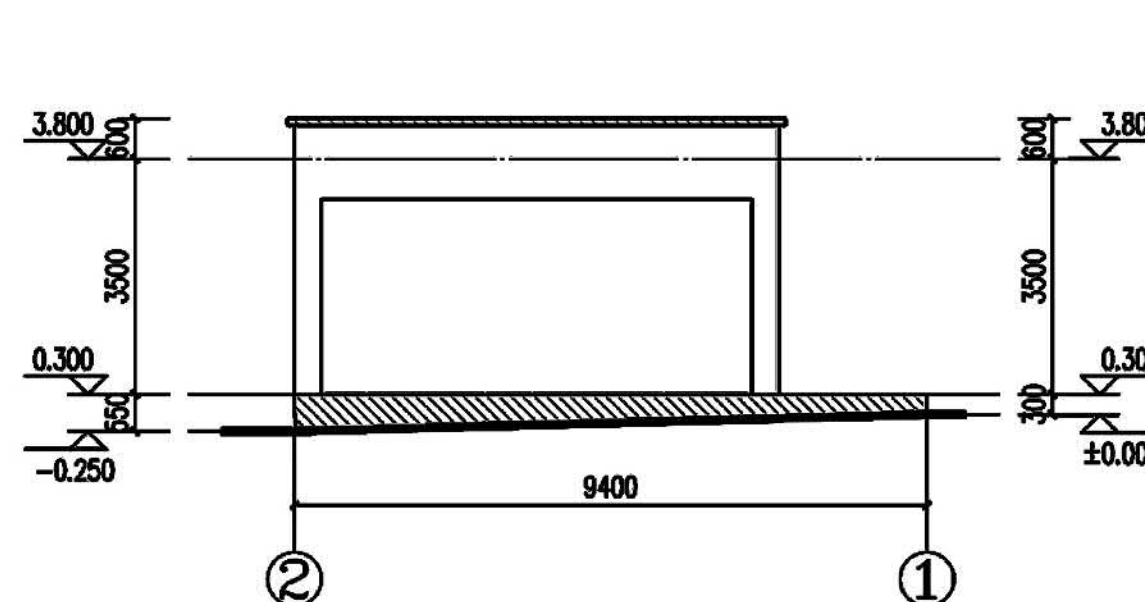


南立面图

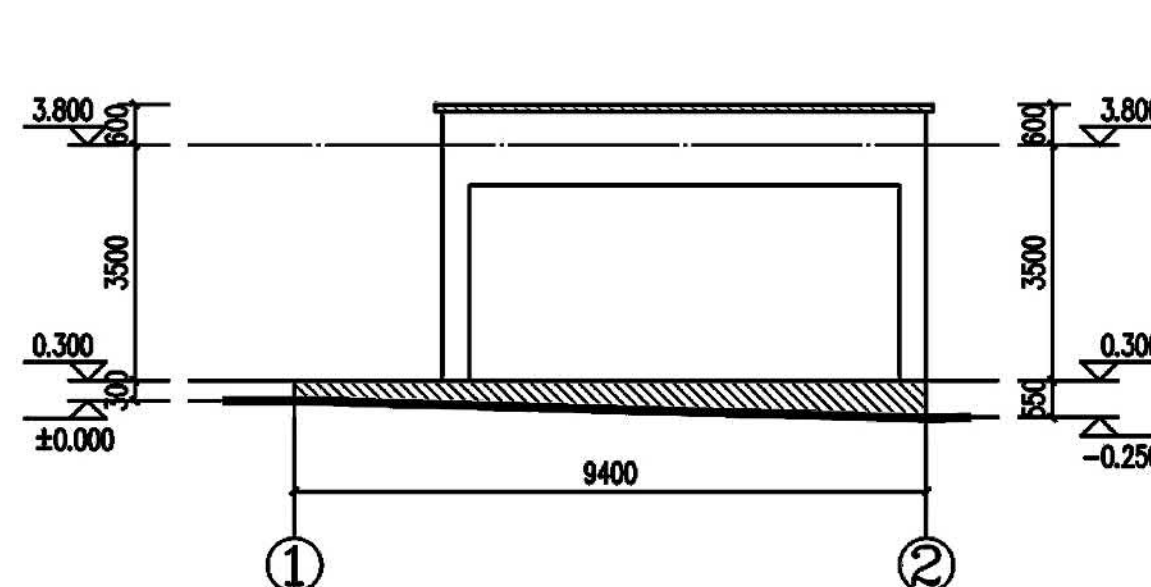


矩形二沉池

池顶平面图

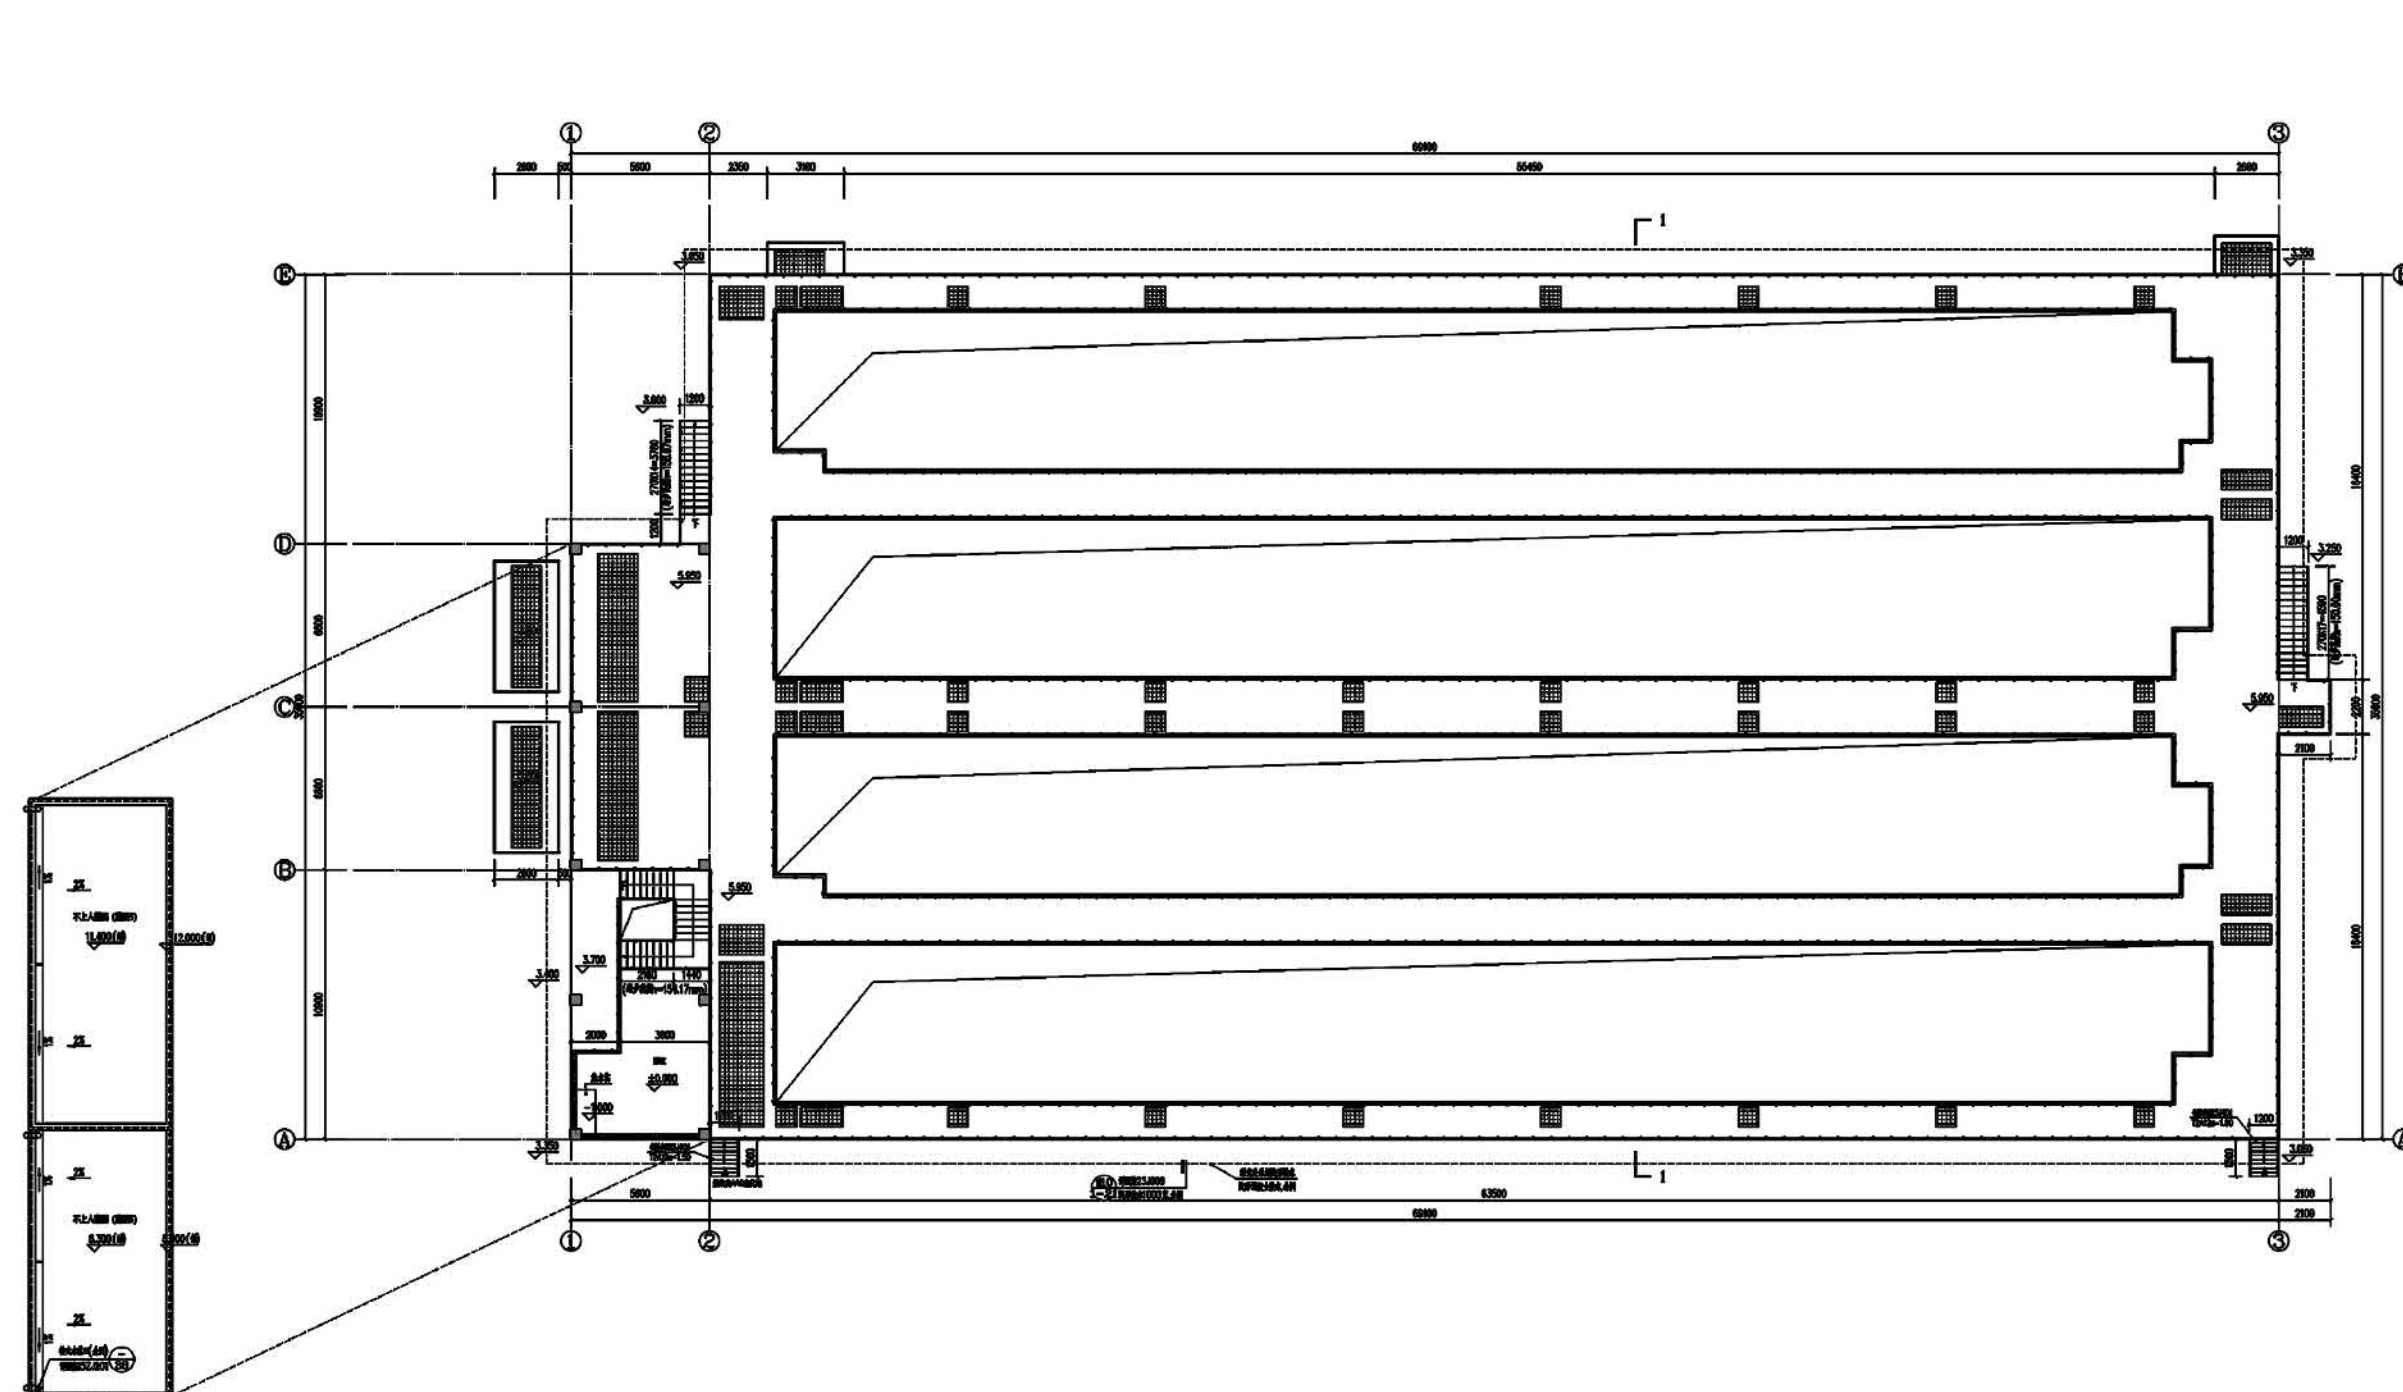

西立面图

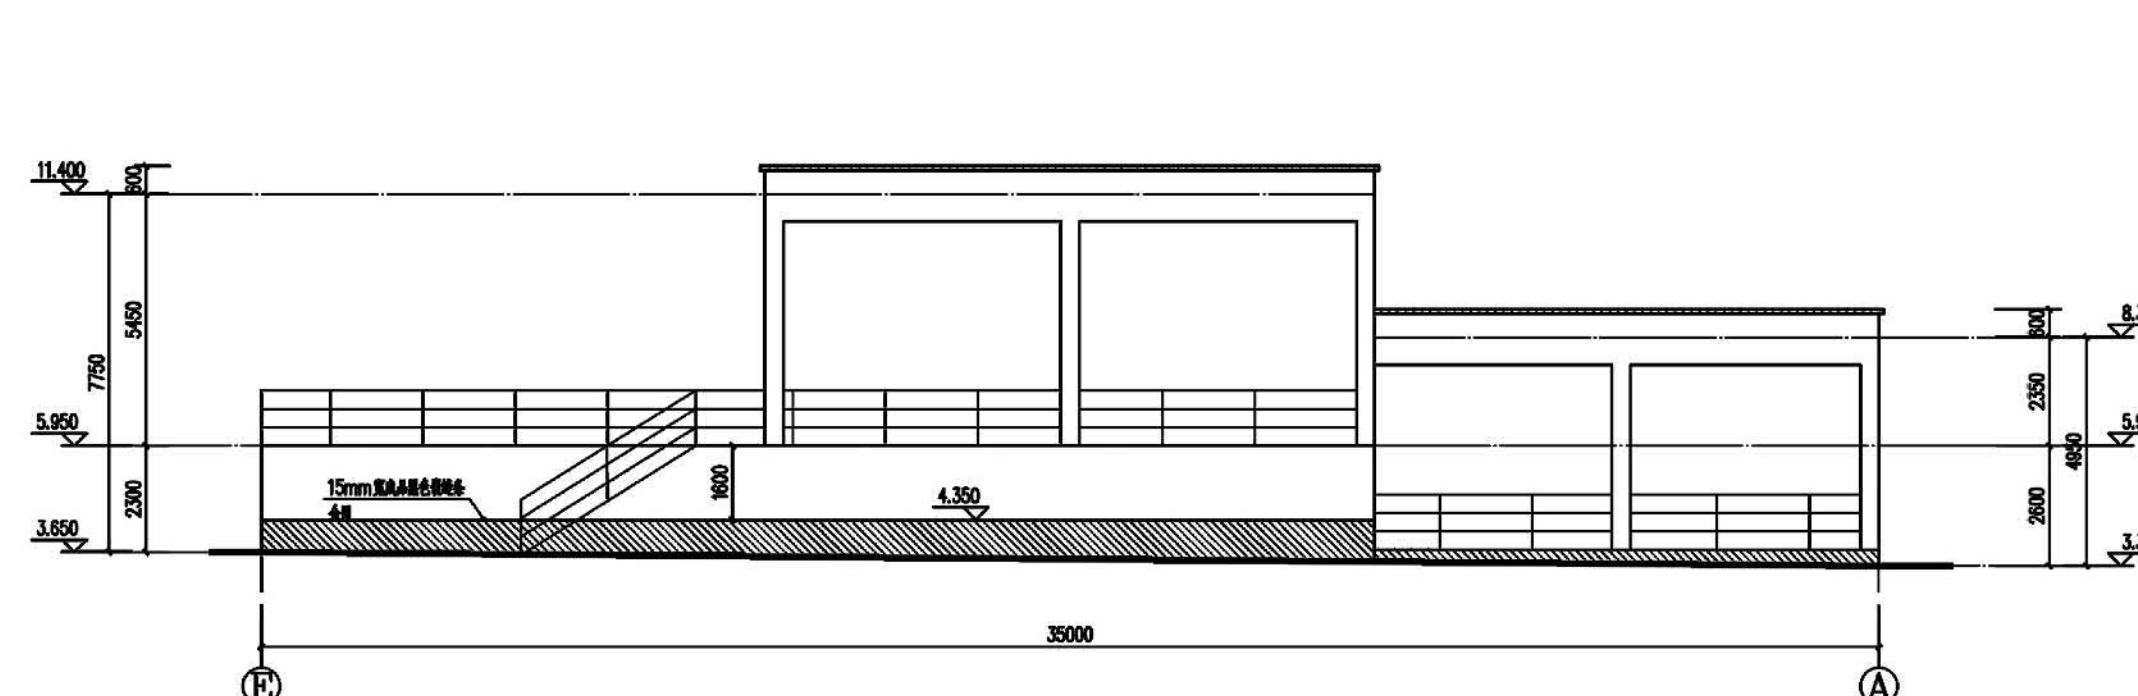

东立面图

