

建设工程规划许可及方案设计批前公示

公示说明

公示类型：建设工程规划许可及方案设计批前公示
公示主体：总平面图、区域位置图
公示时间：2025年1月21日-2025年1月30日
受理编号：GC20250004、FA20250002
审批单位：惠州市自然资源局大亚湾经济技术开发区分局
项目名称：比亚迪惠州基地(二期)南大门雨棚
建设单位：惠州比亚迪电池有限公司
建设地点：惠州市大亚湾龙海三路6号


公示说明：比亚迪惠州基地(二期)配套厂房项目位于惠州市大亚湾龙海三路6号，现申请办理建设工程规划许可证。
总用地面积776099m²，厂区建、构筑物占地面积451622.64m²，计容积率面积860854.70m²，建筑系数58.12%，容积率1.109，绿地率23.20%，总建筑面积860854.70m²，本次报建用地面积552.00m²，本次报建总计容面积276.00m²。

附注：

- 该图仅为示意图，以最后审批为准。
- 意见反馈方式：
有关该项目的详细信息，可通过我局网站(<http://www.dayawan.gov.cn/bmpd/gtfj/>)或现场公示栏查询。
凡与以上申请事项有重大利益关系的，在公示期内可向我局建设工程规划管理股提出意见。
提出意见。
电话：0752-5577926

有效的反馈意见，必须包括反馈者的真实姓名，有效的联系方式，反对的理由。如果认为申请事项系个人重大利益的，必须提供相关证明材料。有效的反馈意见，将作为行政许可的参考。
利益关系人有申请听证的权利，如需申请听证，请于公示期间向我局提出听证书面申请，逾期提出的，视为放弃以上权利。

惠州市自然资源局大亚湾经济技术开发区分局
2025年1月21日

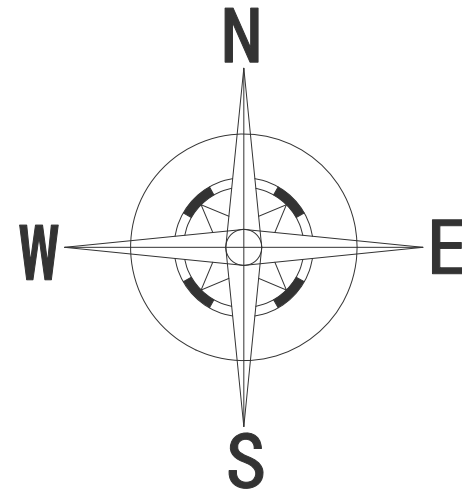


说明：

- 本图坐标系及高程系均与地形图一致。
- 图中所注尺寸均以米计。
- 图中所注建筑物定位坐标为建筑物外墙角点坐标。
- 图中s为建筑占地面积，单位：平米。

图例

- 规划建筑物
- 围墙边线(建筑控制线)
- 道路
- 停车位
- 本次报建
- 非本次报建范围

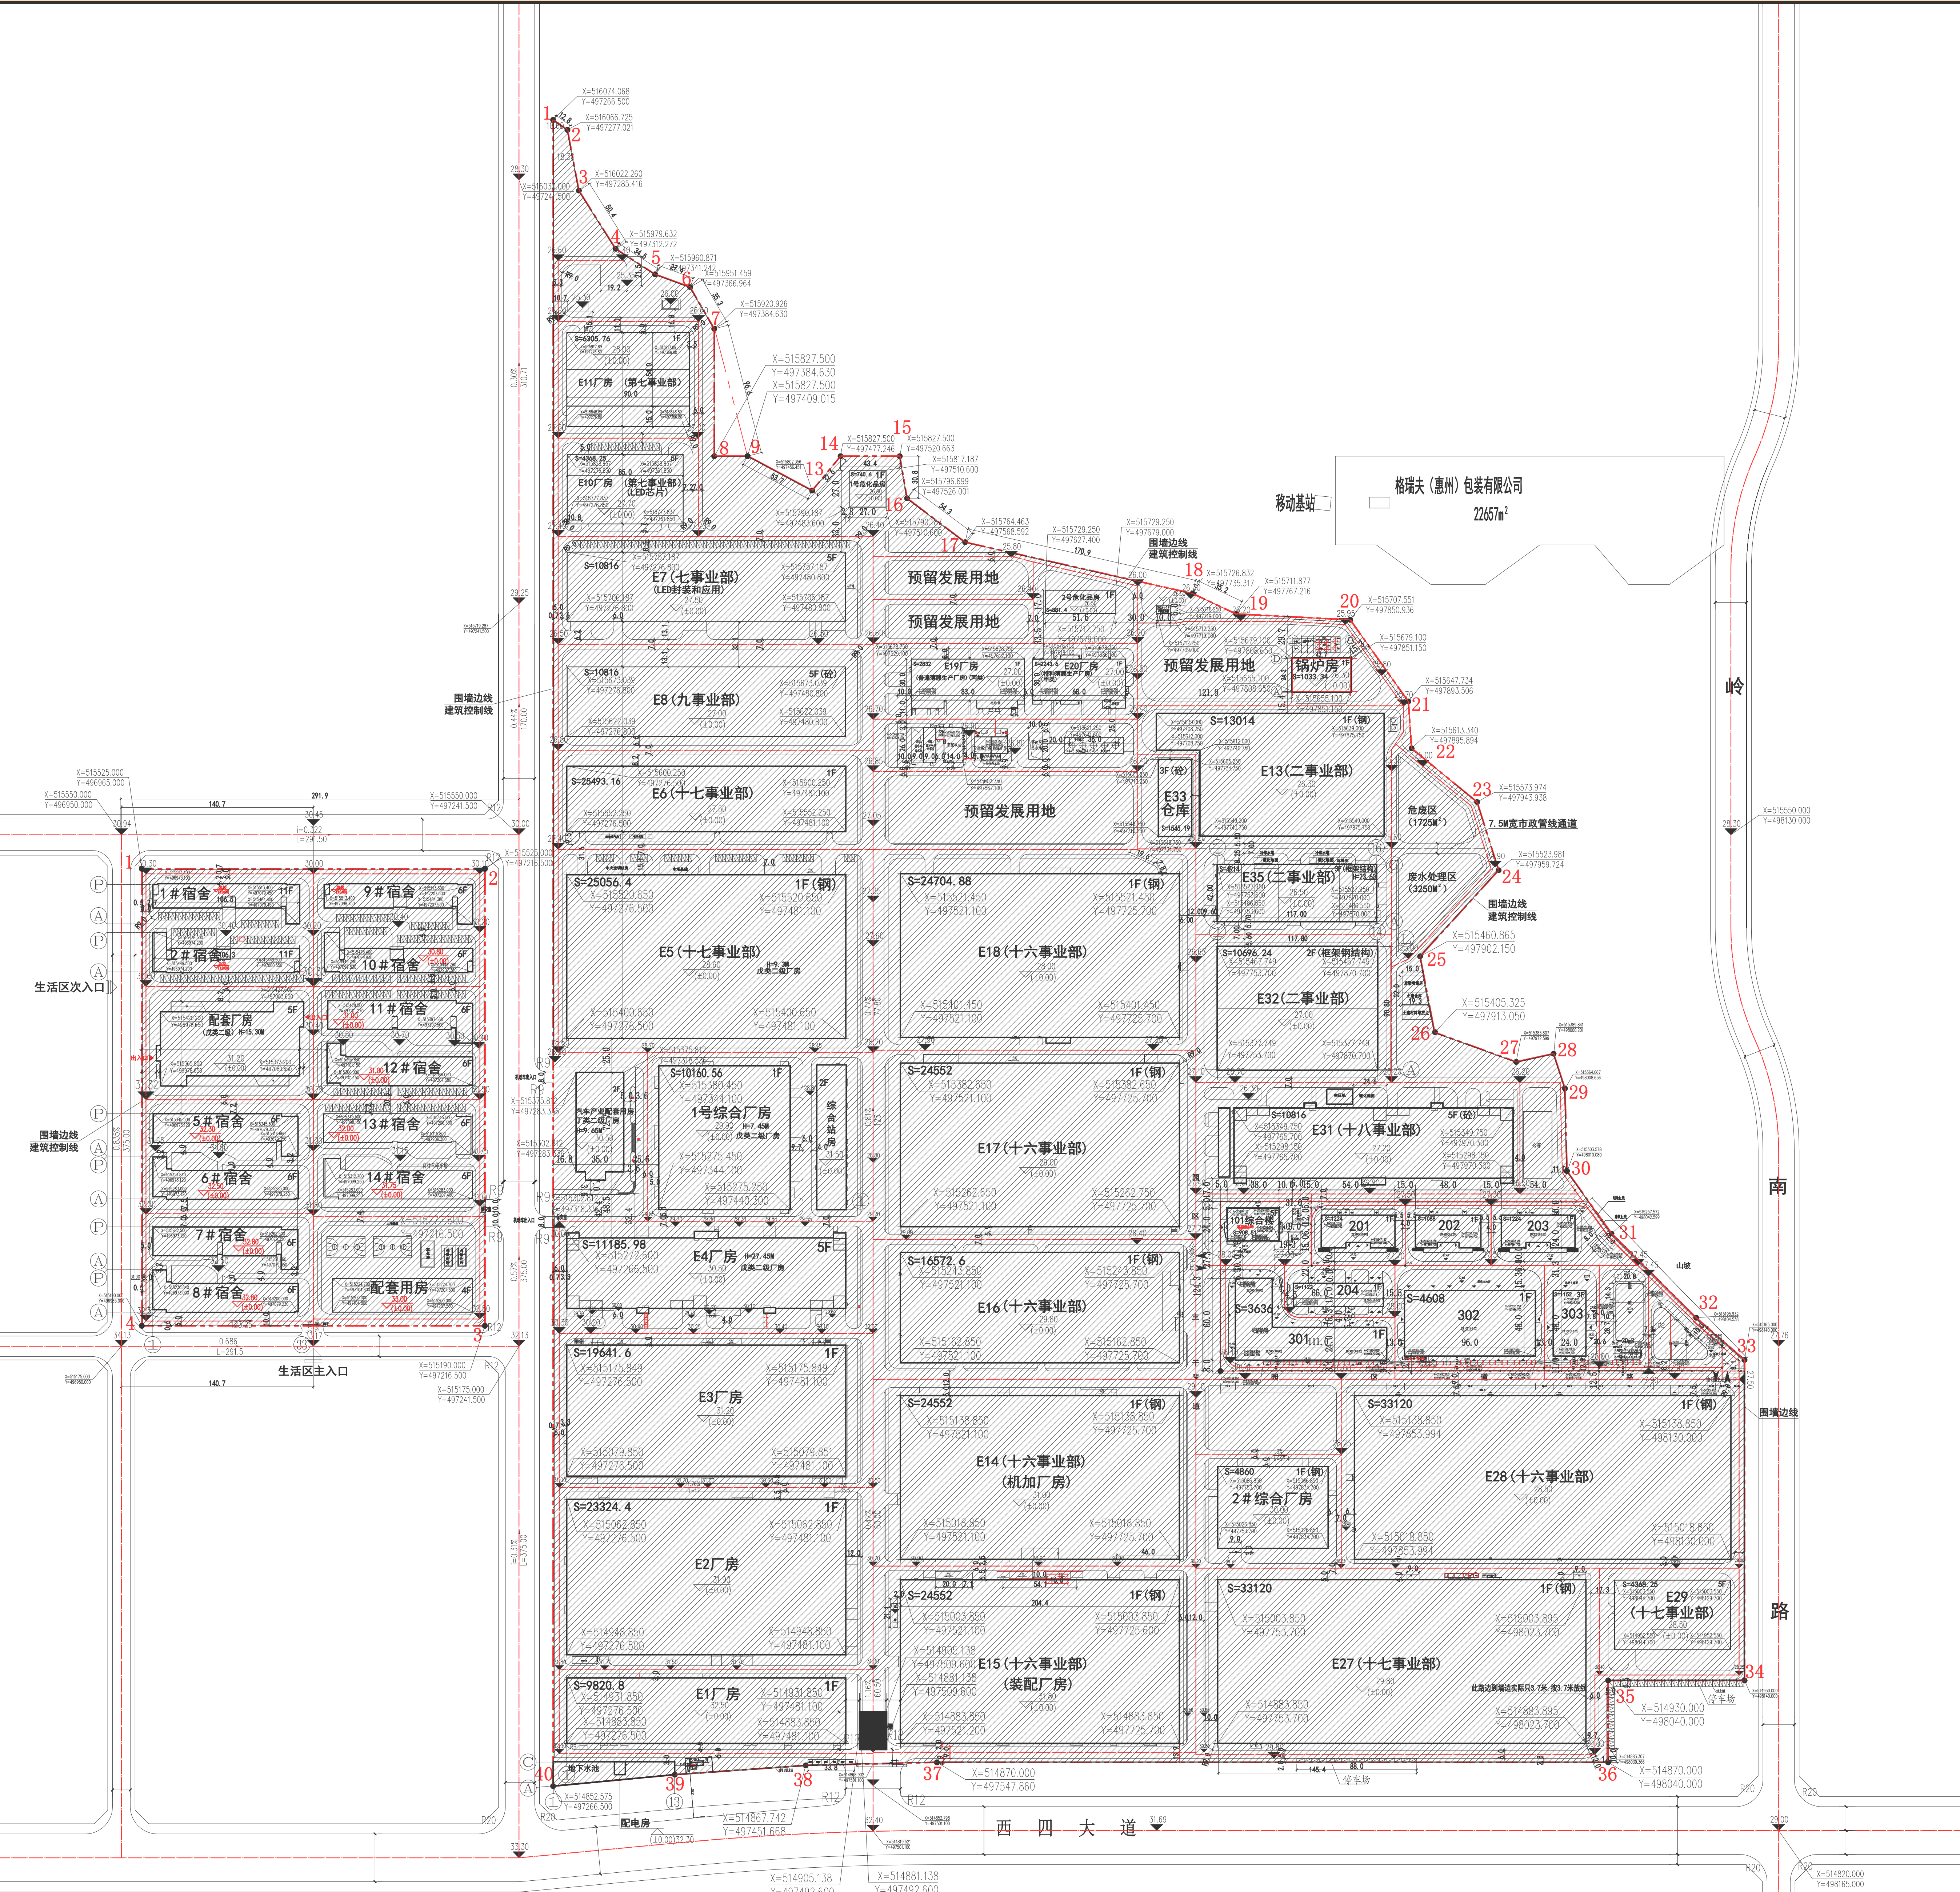

比亚迪惠州基地二期项目
南大门雨棚

比亚迪惠州基地二期区域位置图

比亚迪惠州基地二期总平面图